




# URBANISTIČKI PLAN UREĐENJA DIJELA PODRUČJA SUNČANA UVALA (UPU 30)

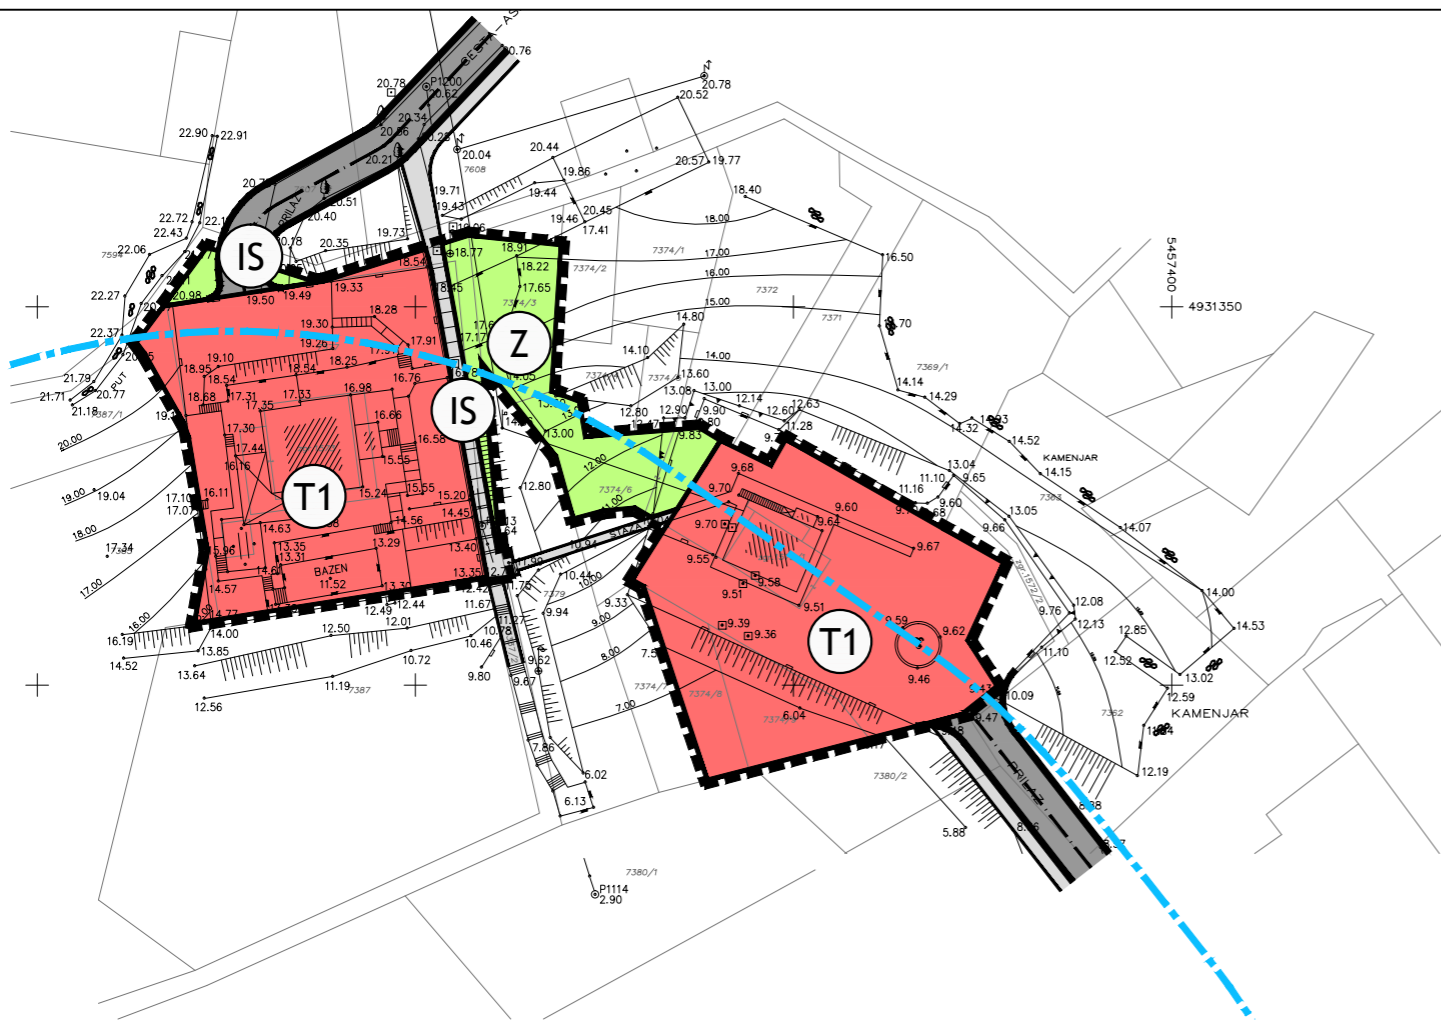

## TUMAČ ZNAKOVLJA

### GRANICE


- GRANICA OBUHVATA PLANA
- POJAS 100 m OD OBALNE CRTE

### PROMET

- KOLNE POVRŠINE
- PJEŠAČKE POVRŠINE

### KORIŠTENJE I NAMJENA POVRŠINA

- UGOSTITELJSKO-TURISTIČKA NAMJENA
- ZAŠTITNO ZELENILO
- INFRASTRUKTURNE POVRŠINE

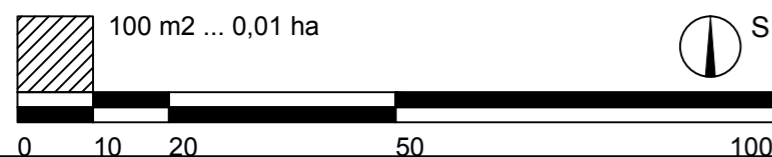

Županija:	PRIMORSKO-GORANSKA ŽUPANIJA	
Općina/grad:	MALI LOŠINJ	
Naziv prostornog plana:	URBANISTIČKI PLAN UREĐENJA DIJELA PODRUČJA SUNČANA UVALA (UPU 30)	
Naziv kartografskog prikaza:	KORIŠTENJE I NAMJENA POVRŠINA	
Broj kartografskog prikaza:	1.	Mjerilo kartografskog prikaza: 1:1000
Odluka o izradi Plana:	SN PGŽ-a 31/08	Odluka predstavničkog tijela o donošenju plana: SN PGŽ-a 24/11
Objava prethodne rasprave:	Novi List; 19.07.2009.	Prethodna rasprava održana: 24.07.2009.
Objava javne rasprave:	Novi List, SN PGŽ-a; 19.08.2009.	Javni uvid održan: 26.08.-24.09.2009.
Objava ponovne javne rasprave:	Novi List, Jutarnji list; 27.siječnja 2011. SN PGŽ; 31.siječnja 2011.	Ponovni javni uvid održan: 8.veljače 2011. - 15.veljače 2011.
Pečat tijela odgovornog za provođenje javne rasprave:	Odgovorna osoba za provođenje javne rasprave:  Denis Popov	
Pravna osoba koja je izradila plan:	NESEK d.o.o., Amruševa 8, Zagreb T: +385 (0)1 3096108 E: nesek@nesek.hr F: +385 (0)1 3096109 W: www.nesek.hr	
Pečat pravne osobe koja je izradila plan:	Odgovorna osoba:  Jasna Matulić, dipl.oec.	
Odgovorni voditelj:	Sonja Petrinjak, dipl.ing.arh	
Stručni tim u izradi plana:	1. Dražen Banković, dipl. ing. arh. 2. Kristina-Anka Mendeš, dipl. ing. arh. 3. Andro Desin, dipl.ing.el.	4. Antonelija Vodička-Štivičić, dipl.ing.stroj. 5. Vladimir Turnšek, dipl.arheol./etnol.
Pečat predstavničkog tijela:	Predsjednik Gradskog vijeća:  Anto Nedić, prof.	
Istovjetnost prostornog plana s izvornikom ovjerava:	Pečat nadležnog tijela:	