


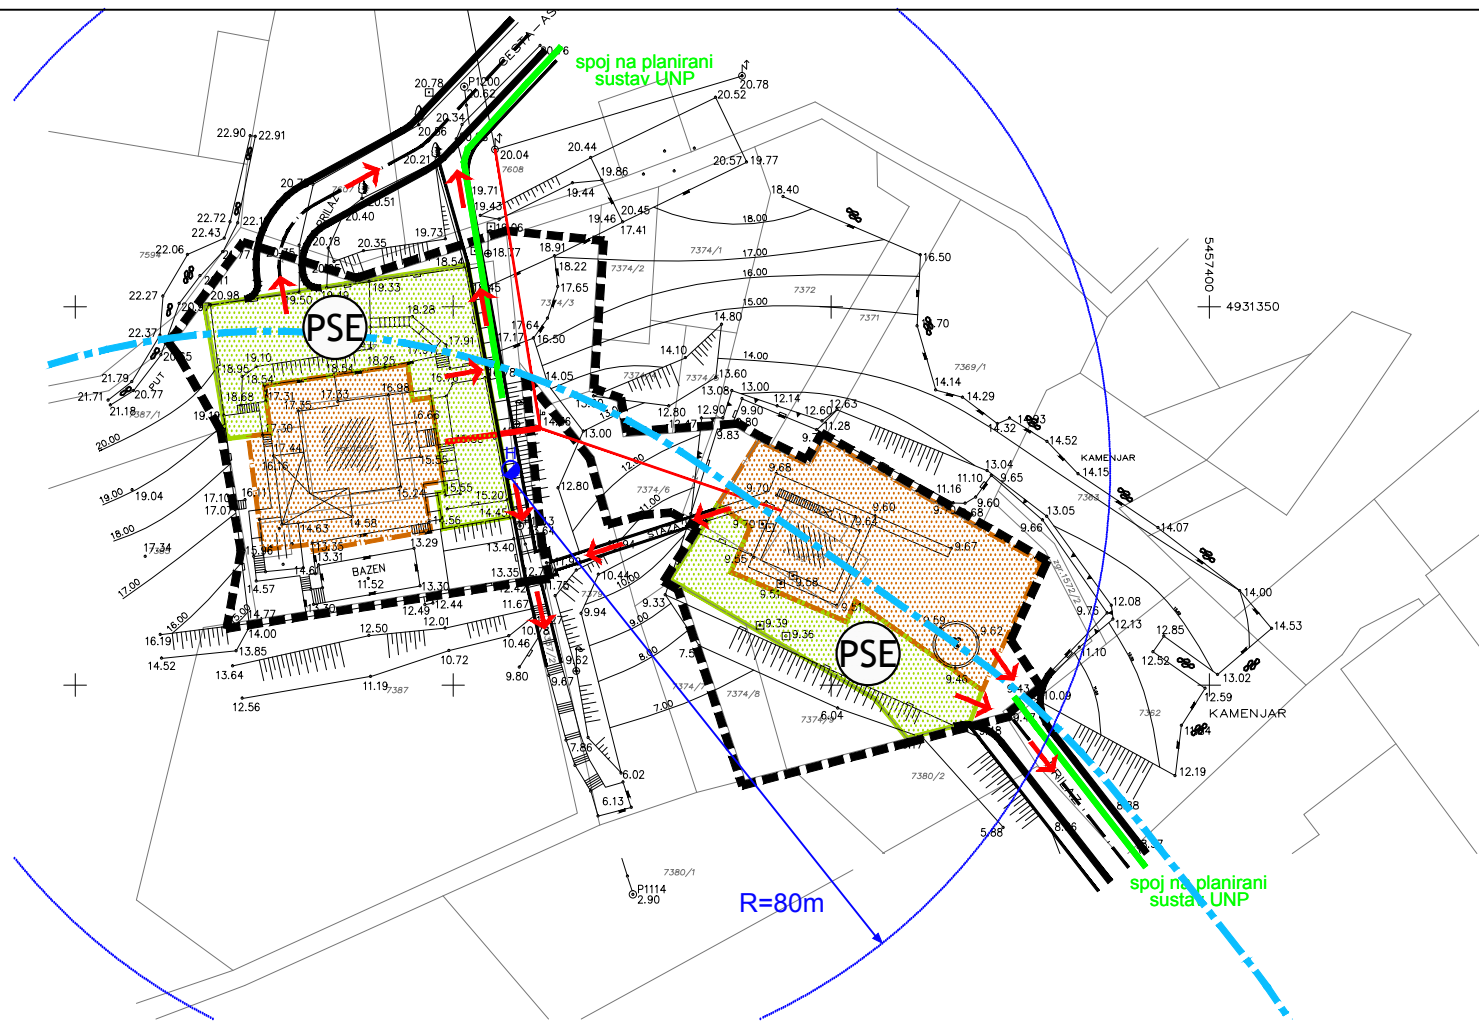

URBANISTIČKI PLAN UREĐENJA DIJELA PODRUČJA SUNČANA UVALA (UPU 30)



TUMAČ ZNAKOVLJA

GRANICE

- GRANICA OBUHVATA PLANA
- POJAS 100 m OD OBALNE CRTE

PROMET

- KOLNE POVRŠINE
- PJEŠAČKE POVRŠINE

MJERE POSEBNE ZAŠTITE

- ZONA URUŠAVANJA
- POVRŠINE ZA SKLANJANJE I EVAKUACIJU

SMJER EVAKUACIJE


HIDRANTSKA MREŽA

elektroopskrba

- NADZEMNI / PODZEMNI VOD

PLINOOPSKRBA

- PLINOOPSKRBNI CJEVOVOD

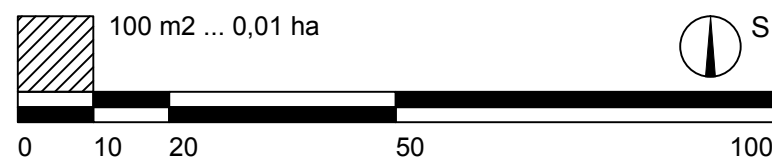

Županija:	PRIMORSKO-GORANSKA ŽUPANIJA	
Općina/grad:	MALI LOŠINJ	
Naziv prostornog plana:	URBANISTIČKI PLAN UREĐENJA DIJELA PODRUČJA SUNČANA UVALA (UPU 30)	
Naziv kartografskog prikaza:	MJERE POSEBNE ZAŠTITE	
Broj kartografskog prikaza:	3.2.	Mjerilo kartografskog prikaza: 1:1000
Odluka o izradi Plana:	Odluka predstavničkog tijela o donošenju plana:	
SN PGŽ-a 31/08	SN PGŽ-a 24/11	
Objava prethodne rasprave:	Prethodna rasprava održana:	
Novi List; 19.07.2009.	24.07.2009.	
Objava javne rasprave:	Javni uvid održan:	
Novi List, SN PGŽ-a; 19.08.2009.	26.08.-24.09.2009.	
Objava ponovne javne rasprave:	Ponovni javni uvid održan:	
Novi List, Jutarnji list; 27.siječnja 2011. SN PGŽ; 31.siječnja 2011.	8.veljače 2011. - 15.veljače 2011.	
Pečat tijela odgovornog za provođenje javne rasprave:	Odgovorna osoba za provođenje javne rasprave:	
	Denis Popov	
Pravna osoba koja je izradila plan:	NESEK d.o.o., Amruševa 8, Zagreb T: +385 (0)1 3096108 E: nesek@nesek.hr F: +385 (0)1 3096109 W: www.nesek.hr	
Pečat pravne osobe koja je izradila plan:	Odgovorna osoba:	
	Jasna Matulić, dipl.oec.	
Odgovorni voditelj:		
Sonja Petrinjak, dipl.ing.arh		
Stručni tim u izradi plana:		
1. Dražen Banković, dipl. ing. arh.	4. Antonelija Vodička-Štivičić, dipl.ing.stroj.	
2. Kristina-Anka Mendeš, dipl. ing. arh.	5. Vladimir Turnšek, dipl.arheol./etnol.	
3. Andro Desin, dipl.ing.el.		
Pečat predstavničkog tijela:	Predsjednik Gradskog vijeća:	
	Anto Nedić, prof.	
Istovjetnost prostornog plana s izvornikom ovjerava:	Pečat nadležnog tijela:	