


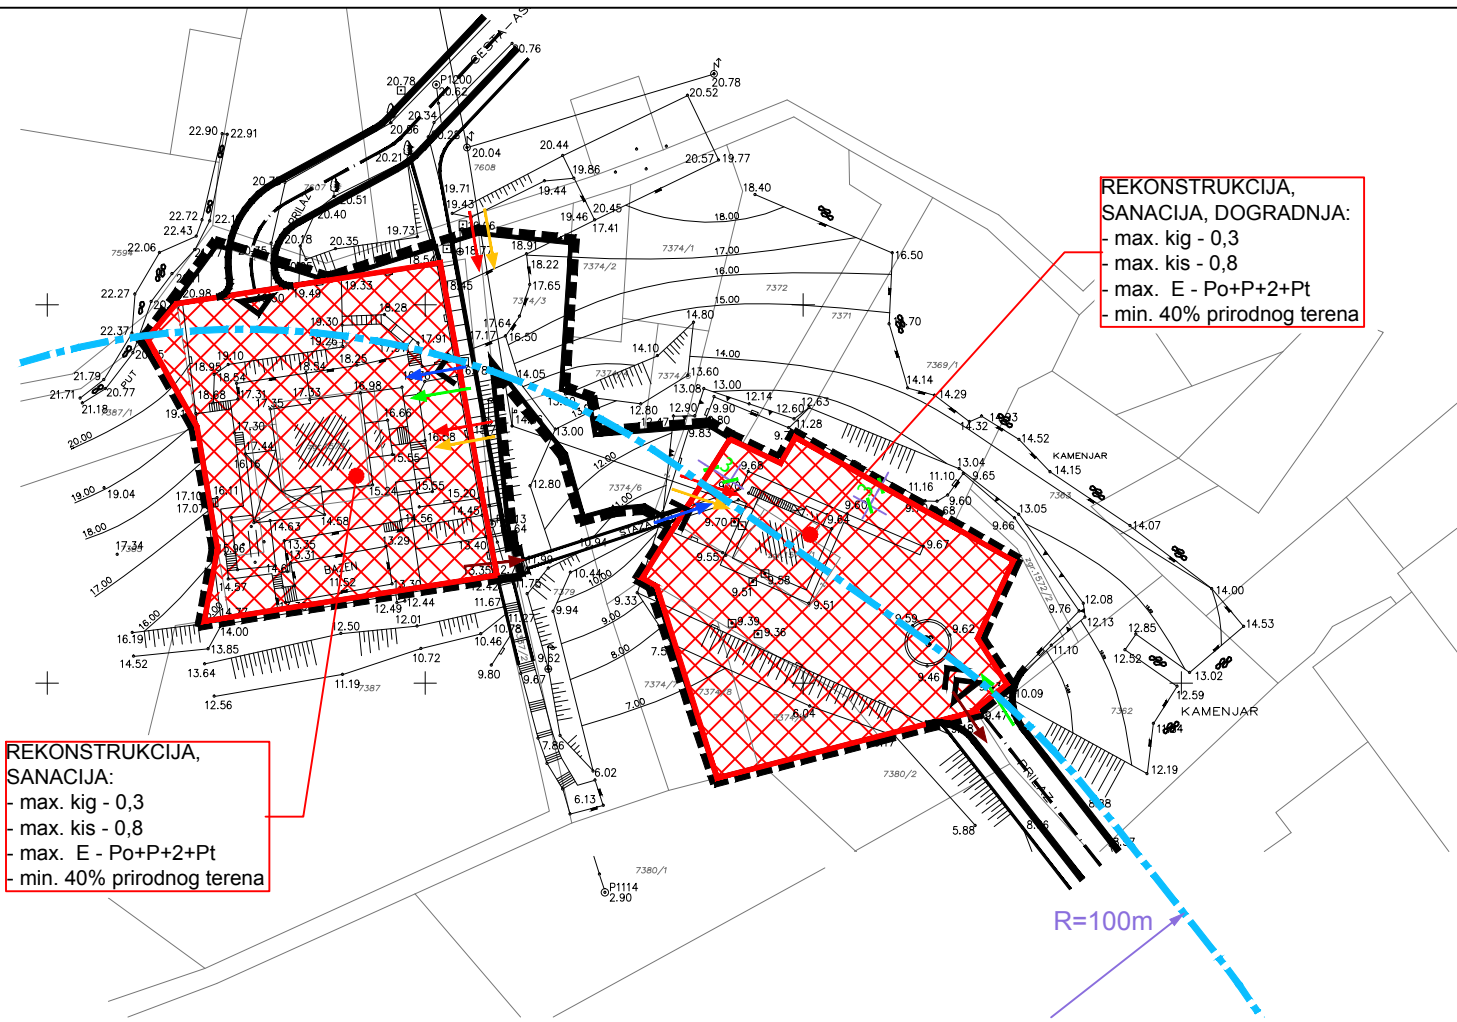

URBANISTIČKI PLAN UREĐENJA DIJELA PODRUČJA SUNČANA UVALA (UPU 30)



TUMAČ ZNAKOVLJA

GRANICE

- GRANICA OBUHVATA PLANA
- POJAS 100 m OD OBALNE CRTE

PROMET


- KOLNE POVRŠINE
- PJEŠAČKE POVRŠINE

NAČIN I UVJETI GRADNJE

- GRADNJA UGOSTITELJSKO-TURISTIČKE NAMJENE
- max. kig - 0,3
- max. kis - 0,8
- max. E - Po+P+2+Pt
- min. 40% prirodnog terena

PRIKLUČENJA ZONE:

- kolni pristup
- pješački pristup
- odvodnja
- vodopskrba
- elektroopskrba
- telefonija
- plin

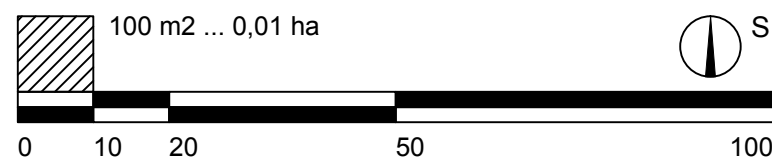

Županija:	PRIMORSKO-GORANSKA ŽUPANIJA	
Općina/grad:	MALI LOŠINJ	
Naziv prostornog plana:	URBANISTIČKI PLAN UREĐENJA DIJELA PODRUČJA SUNČANA UVALA (UPU 30)	
Naziv kartografskog prikaza:	NAČIN I UVJETI GRADNJE	
Broj kartografskog prikaza:	4.	Mjerilo kartografskog prikaza: 1:1000
Odluka o izradi Plana:	SN PGŽ-a 31/08	Odluka predstavničkog tijela o donošenju plana: SN PGŽ-a 24/11
Objava prethodne rasprave:	Novi List; 19.07.2009.	Prethodna rasprava održana: 24.07.2009.
Objava javne rasprave:	Novi List, SN PGŽ-a; 19.08.2009.	Javni uvid održan: 26.08.-24.09.2009.
Objava ponovne javne rasprave:	Novi List, Jutarnji list; 27. siječnja 2011. SN PGŽ; 31. siječnja 2011.	Ponovni javni uvid održan: 8. veljače 2011. - 15. veljače 2011.
Pečat tijela odgovornog za provođenje javne rasprave:	Odgovorna osoba za provođenje javne rasprave: Denis Popov	
Pravna osoba koja je izradila plan:	NESEK d.o.o., Amruševa 8, Zagreb T: +385 (0)1 3096108 E: nesek@nesek.hr F: +385 (0)1 3096109 W: www.nesek.hr	
Pečat pravne osobe koja je izradila plan:	Odgovorna osoba: Jasna Matulić, dipl.oec.	
Odgovorni voditelj:	Sonja Petrinjak, dipl.ing.arh	
Stručni tim u izradi plana:	1. Dražen Banković, dipl. ing. arh. 2. Kristina-Anka Mendeš, dipl. ing. arh. 3. Andro Desin, dipl.ing.el.	4. Antonelija Vodička-Štivičić, dipl.ing.stroj. 5. Vladimir Turnšek, dipl.arheol./etnol.
Pečat predstavničkog tijela:	Predsjednik Gradskog vijeća: Anto Nedić, prof.	
Istovjetnost prostornog plana s izvornikom ovjerava:	Pečat nadležnog tijela:	