




Primorsko-goranska županija
GRAD MALI LOŠINJ
Prostorni plan uređenja Grada Mali Lošinj
 VI. ciljane izmjene i dopune

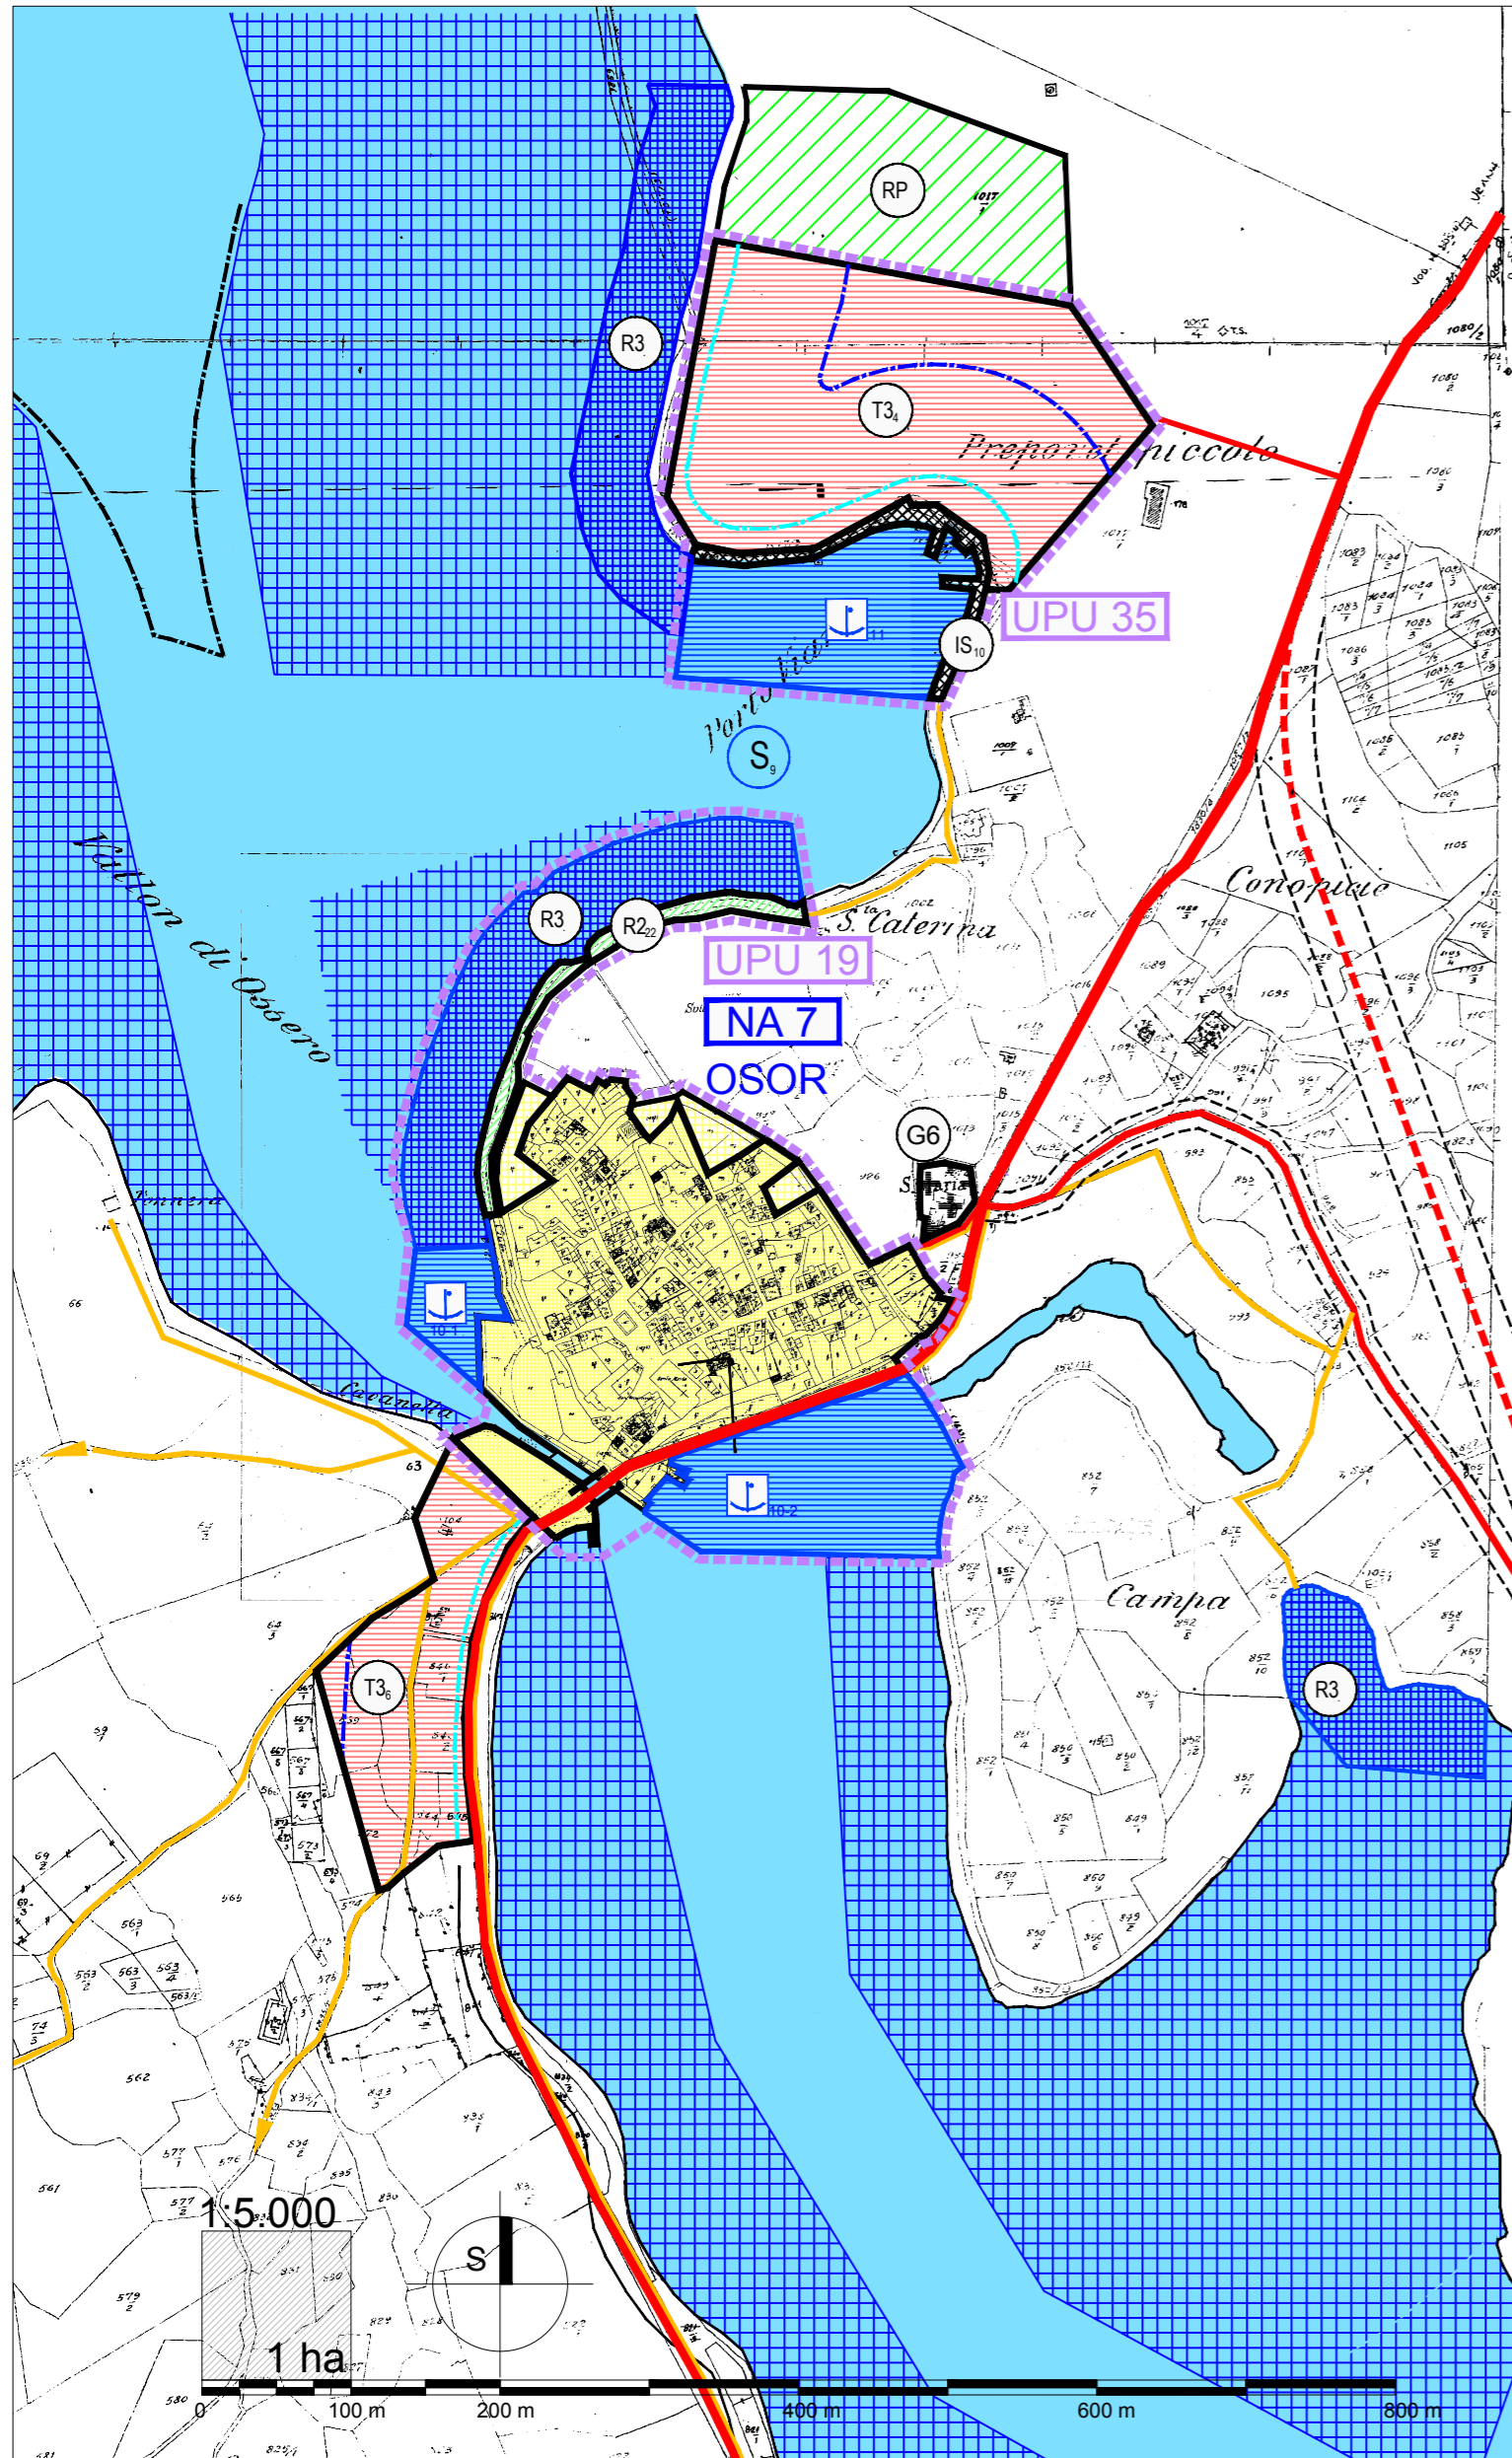

- Granice**
- GRANICA GRAĐEVINSKOG PODRUČJA - IZGRAĐENI DIO
 - GRANICA GRAĐEVINSKOG PODRUČJA - NEIZGRAĐENI DIO
- Posebna ograničenja**
- POJAS 25 M OD OBALNE CRTE
 - POJAS 100 M OD OBALNE CRTE
 - POJAS 300 M OD OBALNE CRTE U MORU
- Razvoj i uređenje površina naselja**
- GRAĐEVINSKO PODRUČJE NASELJA - IZGRAĐENI DIO
 - GRAĐEVINSKO PODRUČJE NASELJA - NEIZGRAĐENI UREĐENI DIO
- Razvoj i uređenje površina izvan naselja**
- izgr. neizgr.
- T3 TURISTIČKO-UGOSTITELJSKA NAMJENA kamp - T3
 - IS POVRŠINE INFRASTRUKTURNIH SUSTAVA kopneni dio luke otvorene za javni promet
 - R3 SPORTSKO-REKREACISKA NAMJENA - akvatorij uređene plaže
 - G6 GROBLJE
- Gradnja izvan građevinskih područja**
- RP REKREACIJSKA PODRUČJA
- Promet**
- Cestovni promet**
- post.
- OSTALE DRŽAVNE CESTE
- post. plan.
- LOKALNE CESTE
- post. plan.
- NERAZVRSTANE CESTE
- MOST
- Pješački promet**
- post.
- PUTEVI I OBALNE ŠETNICE
- Pomorski promet**
- LUČKO PODRUČJE - AKVATORIJ
 - MORSKA LUKA OTVORENA ZA JAVNI PROMET LOKALNOG ZNAČAJA
 - S OSTALE MORSKE POVRŠINE U FUNKCIJI SIDRENJA I PRIVEZA SIDRIŠTE
- Vode i more**
- OBALNO MORE NAMJENJENO KUPANJU I SPORTOVIMA NA VODI (REKREACIJSKO PODRUČJE)
 - OSTALE MORSKE POVRŠINE
- Područja i dijelovi primjene planskih mjera zaštite**
- UPU OBAVEZNA IZRADA URBANISTIČKOG PLANA UREĐENJA

Županija: PRIMORSKO-GORANSKA ŽUPANIJA	
Jedinica lokalne samouprave: GRAD MALI LOŠINJ	
Naziv prostornog plana: PROSTORNI PLAN GRADA MALI LOŠINJ - VI. ciljane izmjene i dopune	
Naziv kartografskog prikaza: GRAĐEVINSKO PODRUČJE - OSOR	
Broj kartografskog prikaza: 4.7.	Mjerilo kartografskog prikaza: 1 : 5.000
Odluka predstavničkog tijela o izradi Plana: Službene novine Primorsko-goranske županije br. 37/13, 15/14 37/15 i 20/16	Odluka predstavničkog tijela o donošenju Plana: Službene novine Primorsko-goranske županije br. 32/16
Javna rasprava (datum objave): 23.12.2015. Novi list, Službene novine PGŽ, www.mali-lošinj.hr, www.mgipu.hr 10.08.2016. Novi list, Službene novine PGŽ, www.mali-lošinj.hr, www.mgipu.hr	Javni uvid održan: 20.04.2016. - 19.05.2016. 18.08.2016. - 25.08.2016.
Pečat tijela odgovornog za provođenje javne rasprave: M.P.	Odgovorna osoba za provođenje javne rasprave: Tanja Jović, dipl.oecc. potpis
Sukladno članku 188. Zakona o prostornom uređenju (Narodne novine, br 153/13), a temeljem članka 97. Zakona o prostornom uređenju i gradnji (Narodne novine, br.76/07, 38/09, 55/11, 90/11, 50/12 i 55/12): Suglasnost Ministarstva (Klasa:350-02/16-11/55; Urbroj:531-05-1-1-2-16-3 od 30. studenog 2016.).	
Pravna osoba koja je izradila Plan (broj plana A-583/2013): URB/ING, d. o. o. za poslove prostornog uređenja i zaštite okoliša, Zagreb, Av. V. Holjevca 20, tel/fax: 01/230-11-40, 233-45-14, e-mail: urbing@urbing.hr	
Pečat pravne osobe koja je izradila Plan: M.P.	Odgovorna osoba: Darko Martinec, dipl.ing.arh. potpis
Odgovorni voditelj izrade Plana: Tihomir Knezić, dipl.ing.arh.	 TIHOMIR KNEŽIĆ dipl.ing.arh. OVLAŠTENI ARHITEKT URBANIST A-U 162
Stručni tim u izradi ID Plana: Tihomir Knezić, dipl.ing.arh. Darko Martinec, dipl.ing.arh. Filip Šrajter, dipl.ing.arh. Srna Krtak, mag.ing.prosp.arch.	
Pečat Gradskog vijeća: M.P.	Predsjednik Gradskog vijeća: Anto Nedić potpis
Istovjetnost ovog prostornog plana s izvornikom ovjerava: viatoručni potpis	Pečat nadležnog tijela: M.P.