

PRIMORSKO - GORANSKA ŽUPANIJA

**GRAD MALI LOŠINJ**

**3.B.**

**URBANISTIČKI PLAN UREĐENJA  
BALDARIN (UPU 22) - smanjeni obuhvat**

**3. UVJETI KORIŠTENJA, UREĐENJA  
I ZAŠTITE POVRŠINA  
3.B. OBLICI KORIŠTENJA**

**TUMAČ ZNAKOVA**

**GRANICE**


GRANICA OBUHVATA UPU-a

**OBLICI KORIŠTENJA**

NEIZGRAĐENI DIO - NOVA GRADNJA

**RAZVOJ I UREĐENJE POVRŠINA NASELJA**

	GOSPODARSKA - POSLOVNA NAMJENA K1 - PRETEŽITO USLUŽNA
	ZAŠTITNE ZELENE POVRŠINE
	PRIRODNA MORSKA OBALA
	MORSKA LUKA OTVORENA ZA JAVNI PROMET LOKALNOG ZNAČAJA - MORSKI DIO
	MORSKA LUKA OTVORENA ZA JAVNI PROMET LOKALNOG ZNAČAJA - KOPNENI DIO

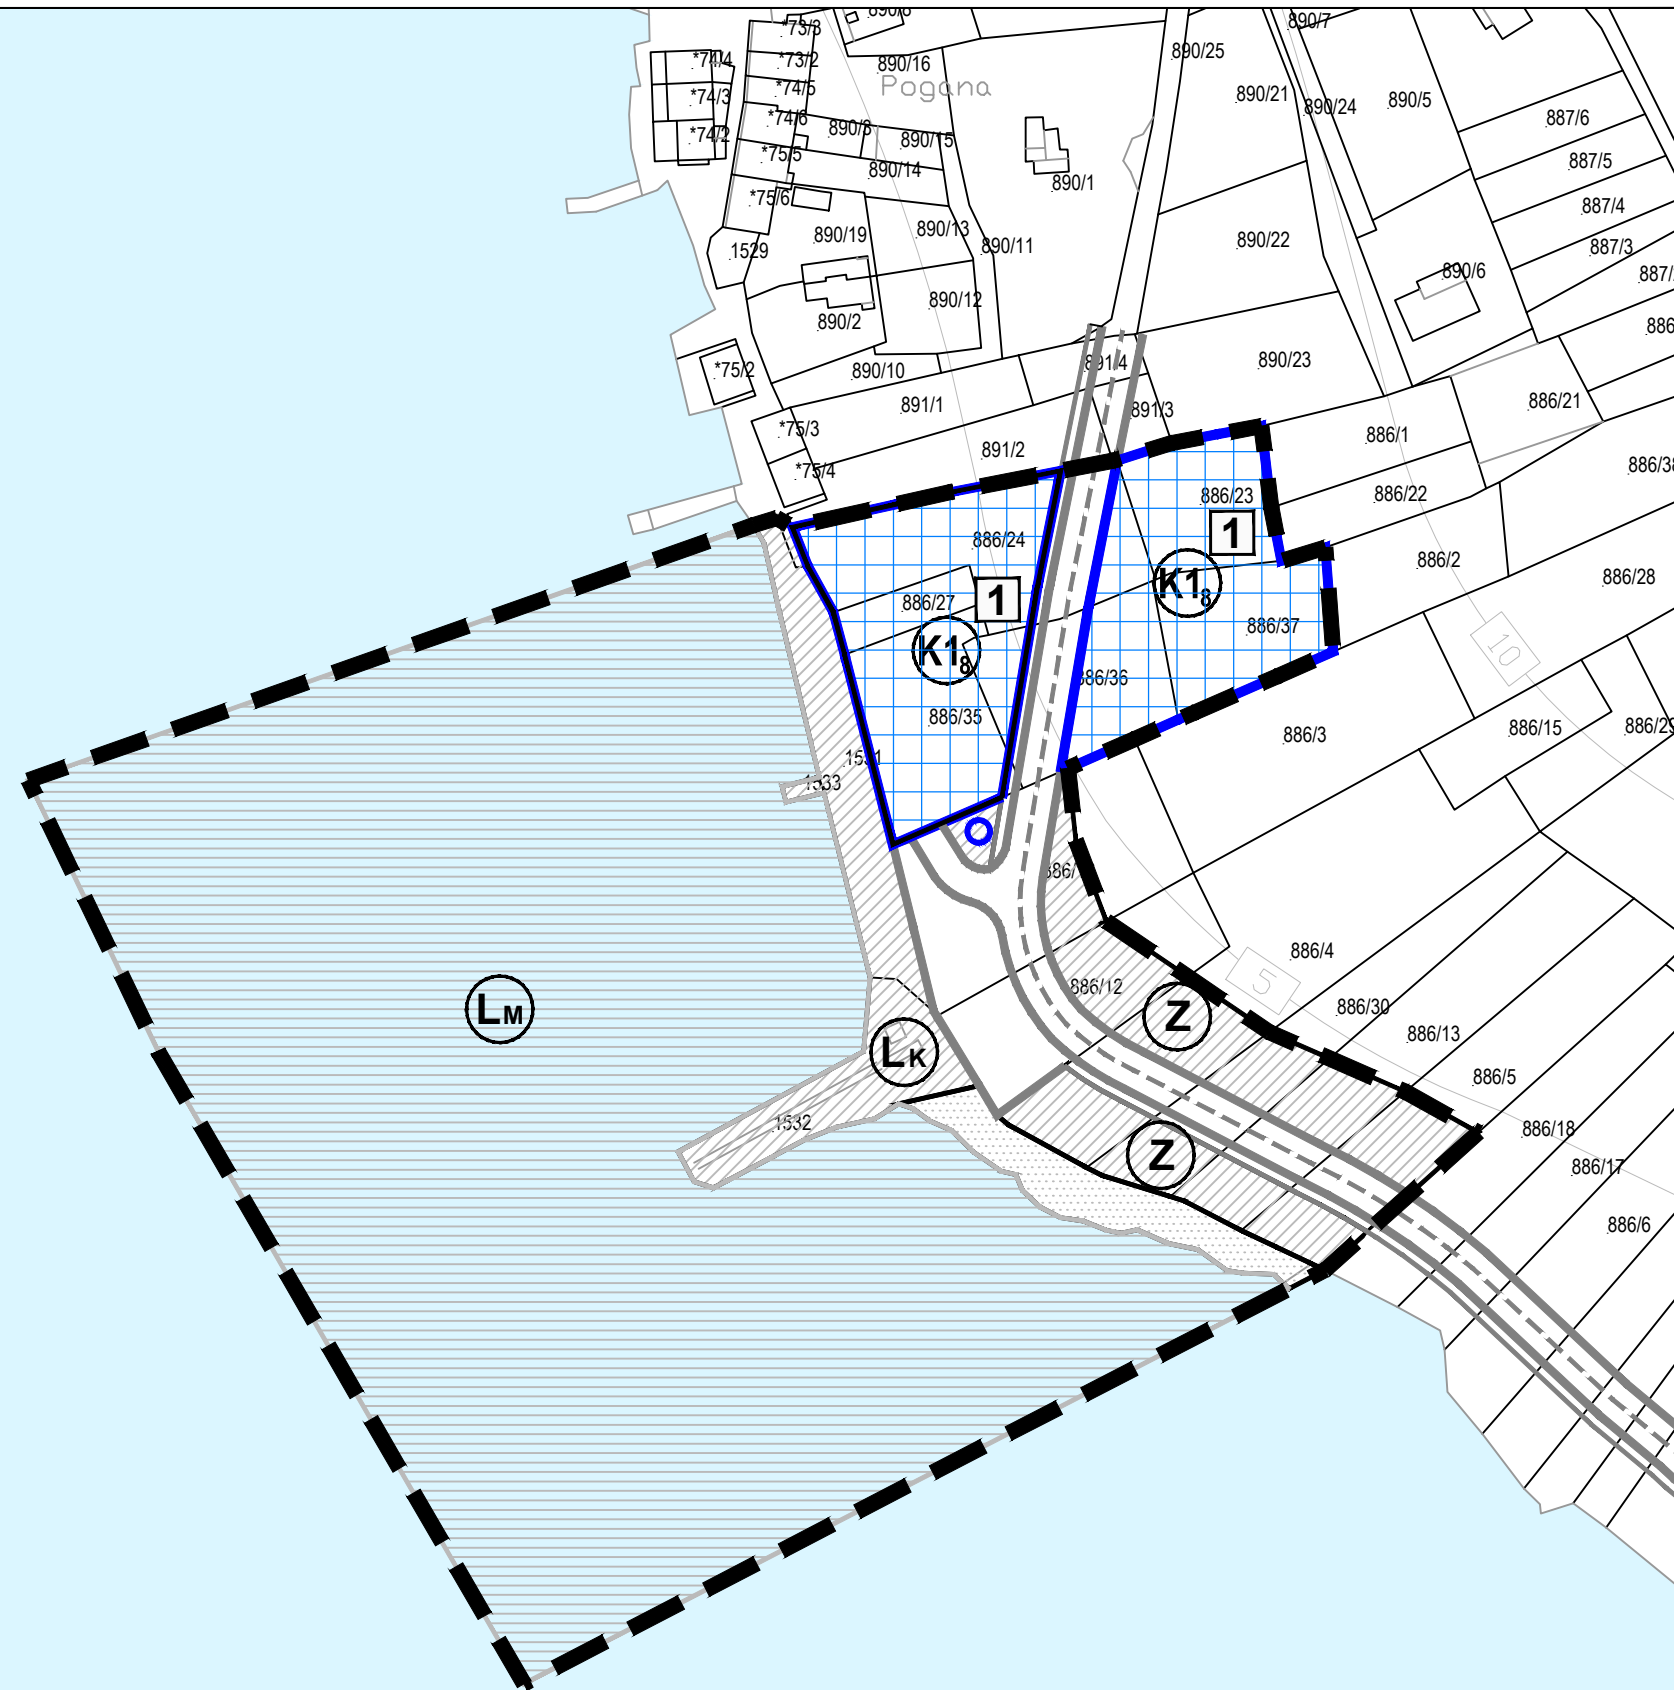

**GRAD MALI LOŠINJ**

Naziv prostornog plana:  
**URBANISTIČKI PLAN UREĐENJA BALDARIN (UPU 22)  
- smanjeni obuhvat  
- PRIJEDLOG PLANA -**

Naziv kartografskog prikaza:  
**UVJETI KORIŠTENJA, UREĐENJA I ZAŠTITE POVRŠINA  
OBLICI KORIŠTENJA**

Broj kartografskog prikaza: 3.B.	Mjerilo kartografskog prikaza: 1 : 1000
Odluka Gradskog vijeća Grada Malog Lošinja o izradi Urbanističkog plana uređenja Baldarin (UPU 22) - smanjeni obuhvat "Službene novine Primorsko-goranske županije" broj 31/18	Odluka Gradskog vijeća Grada Malog Lošinja o donošenju Urbanističkog plana uređenja Baldarin (UPU 22) - smanjeni obuhvat "Službene novine Primorsko-goranske županije" broj ../19
Javna rasprava objavljena je: ..... 2019. godine	Javni uvid održan: ..... 2019. godine
Pečat tijela odgovornog za provođenje javne rasprave:  M.P.	Odgovorna osoba za provođenje javne rasprave:  ..... Miroslav Čović, mag.iur.

Suglasnost na plan:  
  
Pravna osoba koja je izradila plan:

**CPA CENTAR ZA PROSTORNO UREĐENJE I ARHITEKTURU d.o.o.**

Pečat pravne osobe koja je izradila plan:  M.P.	Odgovorna osoba:  ..... Tomislav Dolečki, dipl.ing.arh.
---	--

Pečat odgovornog voditelja izrade plana:  M.P.	Odgovorna voditeljica izrade Nacrta prijedloga Urbanističkog plana uređenja Baldarin (UPU 22) - smanjeni obuhvat:  Dora Dolečki Glasinović, dipl.ing.arh. ovlaštena arhitektica urbanistica
--	--

Stručni tim CPA d.o.o. u izradi plana: 1. Tomislav Dolečki, dipl.ing.arh. 2. Neda Kaminski - Kirš, dipl.ing.arh. 3. mr.sc. Zrinka Tadić, dipl.ing.arh. 4. Dora Dolečki Glasinović, dipl.ing.arh.	Suradnja u izradi plana: 1. Igor Grubišić, dipl.ing.građ. 2. Josip Štefičić, dipl.iur. 3. Barbara Vajdić, dipl.oec.
--	--

Pečat Gradskog vijeća Grada Malog Lošinja:  M.P.	Predsjednik Gradskog vijeća Grada Malog Lošinja:  ..... Elvis Živković
--	---

Istovjetnost ovog prostornog plana s izvornikom ovjerava:  ..... Tanja Jović, dipl.oec.	Pečat nadležnog tijela:  M.P.
--	-------------------------------------

