

PRIMORSKO - GORANSKA ŽUPANIJA

GRAD MALI LOŠINJ

3.C.

**URBANISTIČKI PLAN UREĐENJA
BALDARIN (UPU 22) - smanjeni obuhvat**

**3. UVJETI KORIŠTENJA, UREĐENJA
I ZAŠTITE POVRŠINA
3.C. PODRUČJA PRIMJENE POSEBNIH MJERA
ZAŠTITE - ZAŠTITA I SPAŠAVANJE**

TUMAČ ZNAKOVA

GRANICE

GRANICA OBUHVATA UPU-a

MJERE POSEBNE ZAŠTITE

GLAVNI PRAVCI EVAKUACIJE

PRIVREMENA DEPONIJA URUŠENOG MATERIJALA

POVRŠINA ZA EVAKUACIJU

HIDRANTSKA MREŽA - PLANIRANA

RAZVOJ I UREĐENJE POVRŠINA NASELJA

GOSPODARSKA - POSLOVNA NAMJENA


K1 - PRETEŽITO USLUŽNA

ZAŠTITNE ZELENE POVRŠINE

PRIRODNA MORSKA OBALA

MORSKA LUKA OTVORENA ZA JAVNI PROMET LOKALNOG ZNAČAJA
- MORSKI DIO

MORSKA LUKA OTVORENA ZA JAVNI PROMET LOKALNOG ZNAČAJA
- KOPNENI DIO

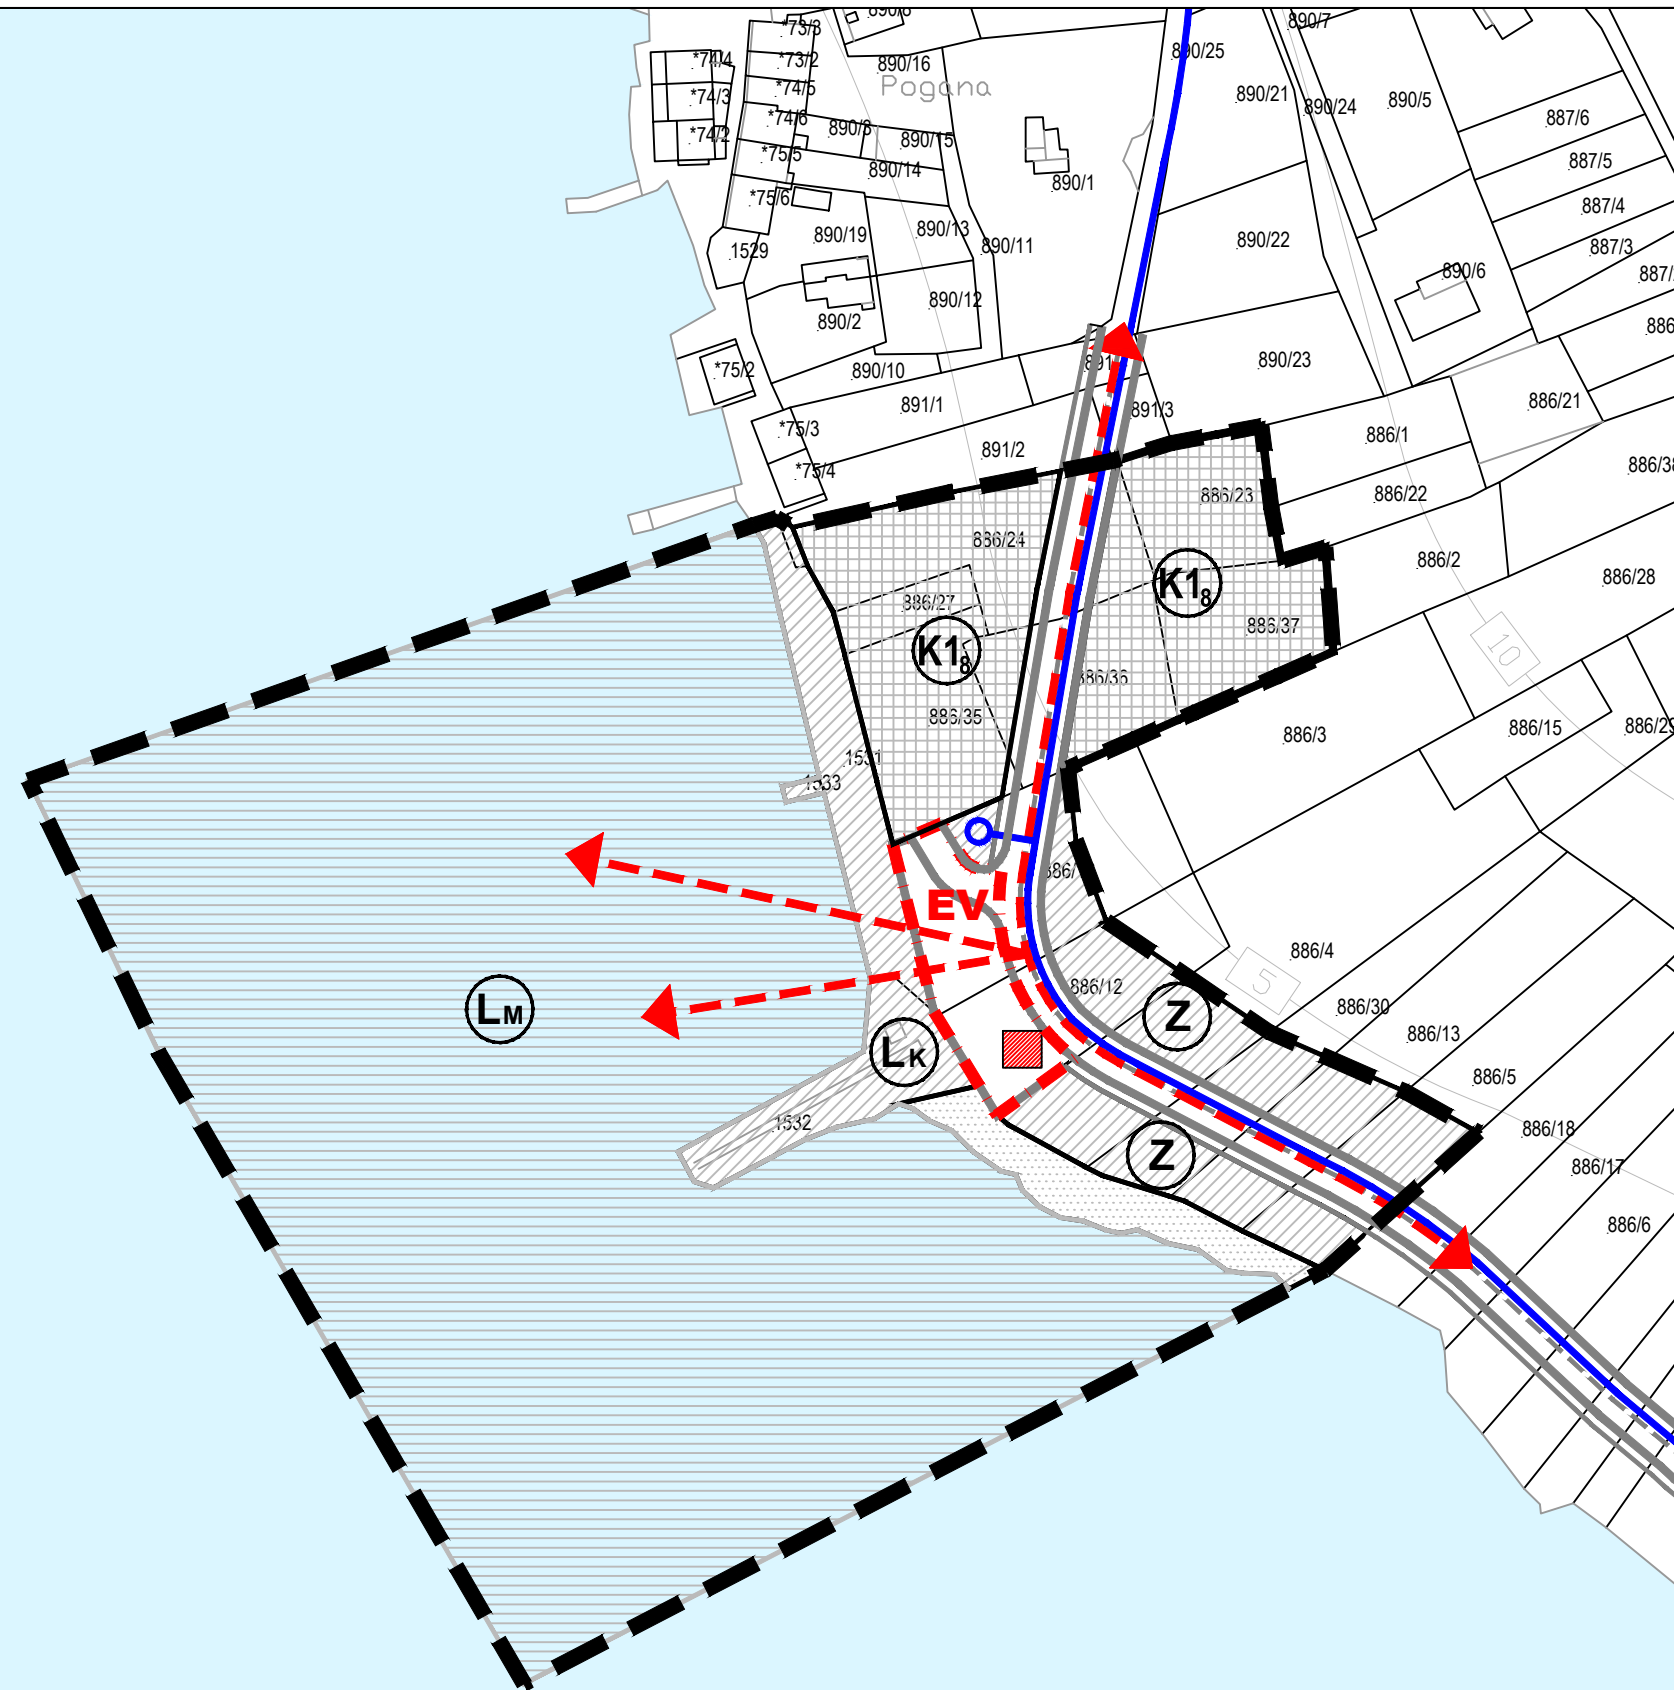

GRAD MALI LOŠINJ

Naziv prostornog plana:
**URBANISTIČKI PLAN UREĐENJA BALDARIN (UPU 22)
- smanjeni obuhvat
- PRIJEDLOG PLANA -**

Naziv kartografskog prikaza:
**UVJETI KORIŠTENJA, UREĐENJA I ZAŠTITE POVRŠINA
PODRUČJA PRIMJENE POSEBNIH MJERA ZAŠTITE - ZAŠTITA I SPAŠAVANJE**

Broj kartografskog prikaza:	3.C.	Mjerilo kartografskog prikaza:	1 : 1000
Odluka Gradskog vijeća Grada Malog Lošinja o izradi Urbanističkog plana uređenja Baldarin (UPU 22) - smanjeni obuhvat "Službene novine Primorsko-goranske županije" broj 31/18		Odluka Gradskog vijeća Grada Malog Lošinja o donošenju Urbanističkog plana uređenja Baldarin (UPU 22) - smanjeni obuhvat "Službene novine Primorsko-goranske županije" broj ../19	
Javna rasprava objavljena je: 2019. godine		Javni uvid održan: 2019. godine	
Pečat tijela odgovornog za provođenje javne rasprave: M.P.		Odgovorna osoba za provođenje javne rasprave: Miroslav Čović, mag.iur.	

Suglasnost na plan:

Pravna osoba koja je izradila plan:
CPA CENTAR ZA PROSTORNO UREĐENJE I ARHITEKTURU d.o.o.

Pečat pravne osobe koja je izradila plan: M.P.	Odgovorna osoba: Tomislav Dolečki, dipl.ing.arh.
---	--

Pečat odgovornog voditelja izrade plana: M.P.	Odgovorna voditeljica izrade Nacrta prijedloga Urbanističkog plana uređenja Baldarin (UPU 22) - smanjeni obuhvat: Dora Dolečki Glasinović, dipl.ing.arh. ovlaštena arhitektica urbanistica
--	--

Stručni tim CPA d.o.o. u izradi plana: 1. Tomislav Dolečki, dipl.ing.arh. 2. Neda Kaminski - Kirš, dipl.ing.arh. 3. mr.sc. Zrinka Tadić, dipl.ing.arh. 4. Dora Dolečki Glasinović, dipl.ing.arh.	Suradnja u izradi plana: 1. Igor Grubišić, dipl.ing.građ. 2. Josip Štefičić, dipl.iur. 3. Barbara Vajdić, dipl.oec.
--	--

Pečat Gradskog vijeća Grada Malog Lošinja: M.P.	Predsjednik Gradskog vijeća Grada Malog Lošinja: Elvis Živković
--	---

Istovjetnost ovog prostornog plana s izvornikom ovjerava: Tanja Jović, dipl.oec.	Pečat nadležnog tijela: M.P.
--	-------------------------------------

