

PRIMORSKO - GORANSKA ŽUPANIJA

GRAD MALI LOŠINJ

2.A.

URBANISTIČKI PLAN UREĐENJA BALDARIN (UPU 22) - smanjeni obuhvat

2. PROMETNA, ULIČNA I KOMUNALNA INFRASTRUKTURNA MREŽA 2.A. PROMETNA MREŽA

TUMAČ ZNAKOVA

GRANICE

GRANICA OBUHVATA UPU-a

CESTOVNI PROMET

KOLNE POVRŠINE

PJEŠAČKE POVRŠINE

KOLNO - PJEŠAČKE POVRŠINE

OZNAKA PRESJEKA PROMETNICE

POMORSKI PROMET

PLOVNI PUT



MORSKA LUKA OTVORENA ZA JAVNI PROMET LOKALNOG ZNAČAJA - MORSKI DIO

MORSKA LUKA OTVORENA ZA JAVNI PROMET LOKALNOG ZNAČAJA - KOPNENI DIO

MORE

KARAKTERISTIČNI PROFILI PROMETNICA MJ 1:250

PRESJEK K-K

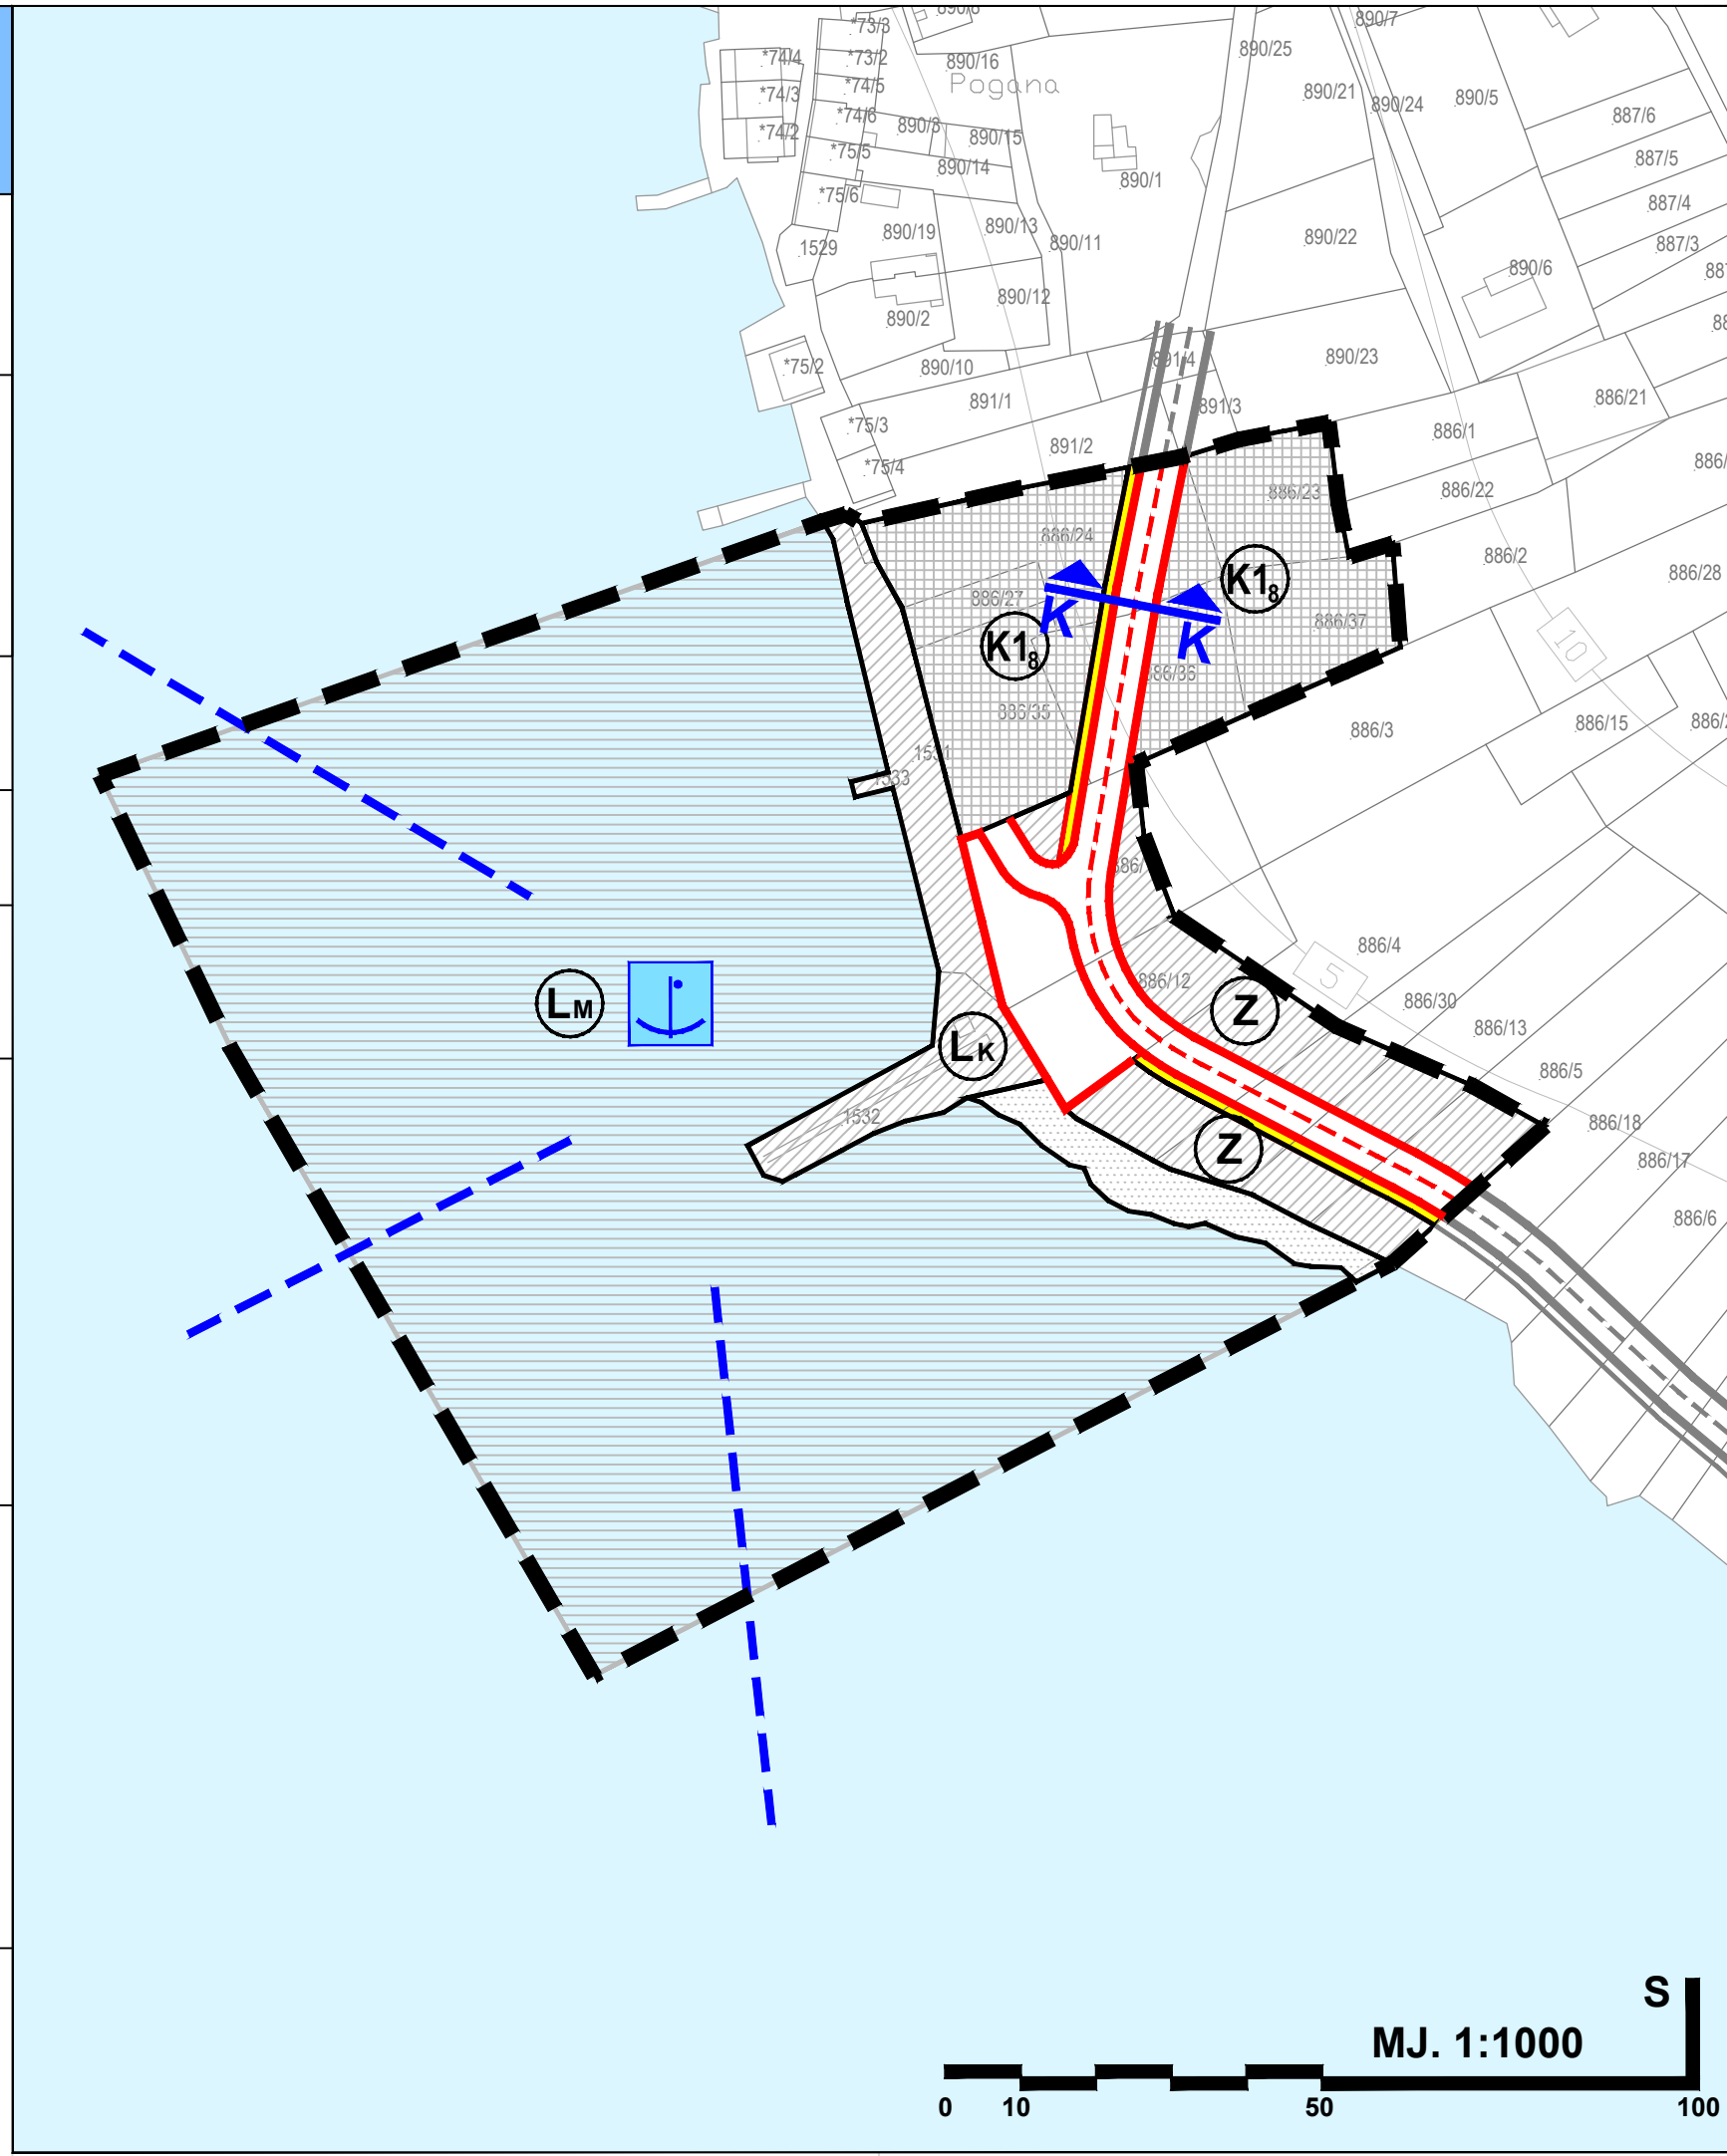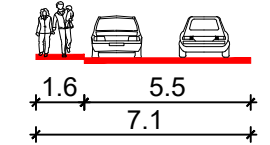

GRAD MALI LOŠINJ

Naziv prostornog plana:
URBANISTIČKI PLAN UREĐENJA BALDARIN (UPU 22)
- smanjeni obuhvat
- PRIJEDLOG PLANA -

Naziv kartografskog prikaza:
PROMETNA, ULIČNA I KOMUNALNA INFRASTRUKTURNA MREŽA
PROMETNA MREŽA

| | | | |
|---|------|--|----------|
| Broj kartografskog prikaza: | 2.A. | Mjerilo kartografskog prikaza: | 1 : 1000 |
| Odluka Gradskog vijeća Grada Malog Lošinja o izradi Urbanističkog plana uređenja Baldarin (UPU 22) - smanjeni obuhvat "Službene novine Primorsko-goranske županije" broj 31/18 | | Odluka Gradskog vijeća Grada Malog Lošinja o donošenju Urbanističkog plana uređenja Baldarin (UPU 22) - smanjeni obuhvat "Službene novine Primorsko-goranske županije" broj ../20 | |
| Javna rasprava objavljena je 4. 2. 2020. godine | | Javni uvid održan je od 14. 2. do 15. 3. 2020. godine | |
| Pečat tijela odgovornog za provođenje javne rasprave: M.P. | | Odgovorna osoba za provođenje javne rasprave: Miroslav Čović, mag.iur. | |

Suglasnost na plan:

Pravna osoba koja je izradila plan:
 CPA CENTAR ZA PROSTORNO UREĐENJE I ARHITEKTURU d.o.o.

| | |
|---|--|
| Pečat pravne osobe koja je izradila plan: M.P. | Odgovorna osoba: Tomislav Dolečki, dipl.ing.arh. |
|---|--|

| | |
|---|--|
| Pečat odgovorne voditeljice izrade plana: M.P. | Odgovorna voditeljica izrade Nacrta prijedloga Urbanističkog plana uređenja Baldarin (UPU 22) - smanjeni obuhvat: Dora Dolečki Glasinović, dipl.ing.arh. ovlaštena arhitektica urbanistica |
|---|--|

| | |
|--|--|
| Stručni tim CPA d.o.o. u izradi plana: 1. Tomislav Dolečki, dipl.ing.arh. 2. Neda Kaminski - Kirš, dipl.ing.arh. 3. mr.sc. Zrinka Tadić, dipl.ing.arh. 4. Dora Dolečki Glasinović, dipl.ing.arh. | Suradnja u izradi plana: 1. Igor Grubišić, dipl.ing.građ. 2. Josip Štefičić, dipl.iur. 3. Barbara Vajdić, dipl.oec. |
|--|--|

| | |
|--|---|
| Pečat Gradskog vijeća Grada Malog Lošinja: M.P. | Predsjednik Gradskog vijeća Grada Malog Lošinja: Elvis Živković |
|--|---|

| | |
|--|-------------------------------------|
| Istovjetnost ovog prostornog plana s izvornikom ovjerava: Tanja Jović, dipl.oec. | Pečat nadležnog tijela: M.P. |
|--|-------------------------------------|