

PRIMORSKO - GORANSKA ŽUPANIJA

GRAD MALI LOŠINJ

2.B.

## URBANISTIČKI PLAN UREĐENJA BALDARIN (UPU 22) - smanjeni obuhvat

### 2. PROMETNA, ULIČNA I KOMUNALNA INFRASTRUKTURNA MREŽA

### 2.B. ELEKTRONIČKA KOMUNIKACIJSKA INFRASTRUKTURNA I ENERGETSKA MREŽA

#### TUMAČ ZNAKOVA

#### GRANICE

GRANICA OBUHVATA UPU-a

#### ELEKTRONIČKE KOMUNIKACIJE

ELEKTRONIČKE KOMUNIKACIJE

KORISNIČKI I SPOJNI VODOVI I KANALI

#### ENERGETSKI SUSTAV

KABEL 10(20) kV

#### RAZVOJ I UREĐENJE POVRŠINA NASELJA

GOSPODARSKA - POSLOVNA NAMJENA


K1 - PRETEŽITO USLUŽNA

ZAŠTITNE ZELENE POVRŠINE

PRIRODNA MORSKA OBALA

MORSKA LUKA OTVORENA ZA JAVNI PROMET LOKALNOG ZNAČAJA  
- MORSKI DIO

MORSKA LUKA OTVORENA ZA JAVNI PROMET LOKALNOG ZNAČAJA  
- KOPNENI DIO

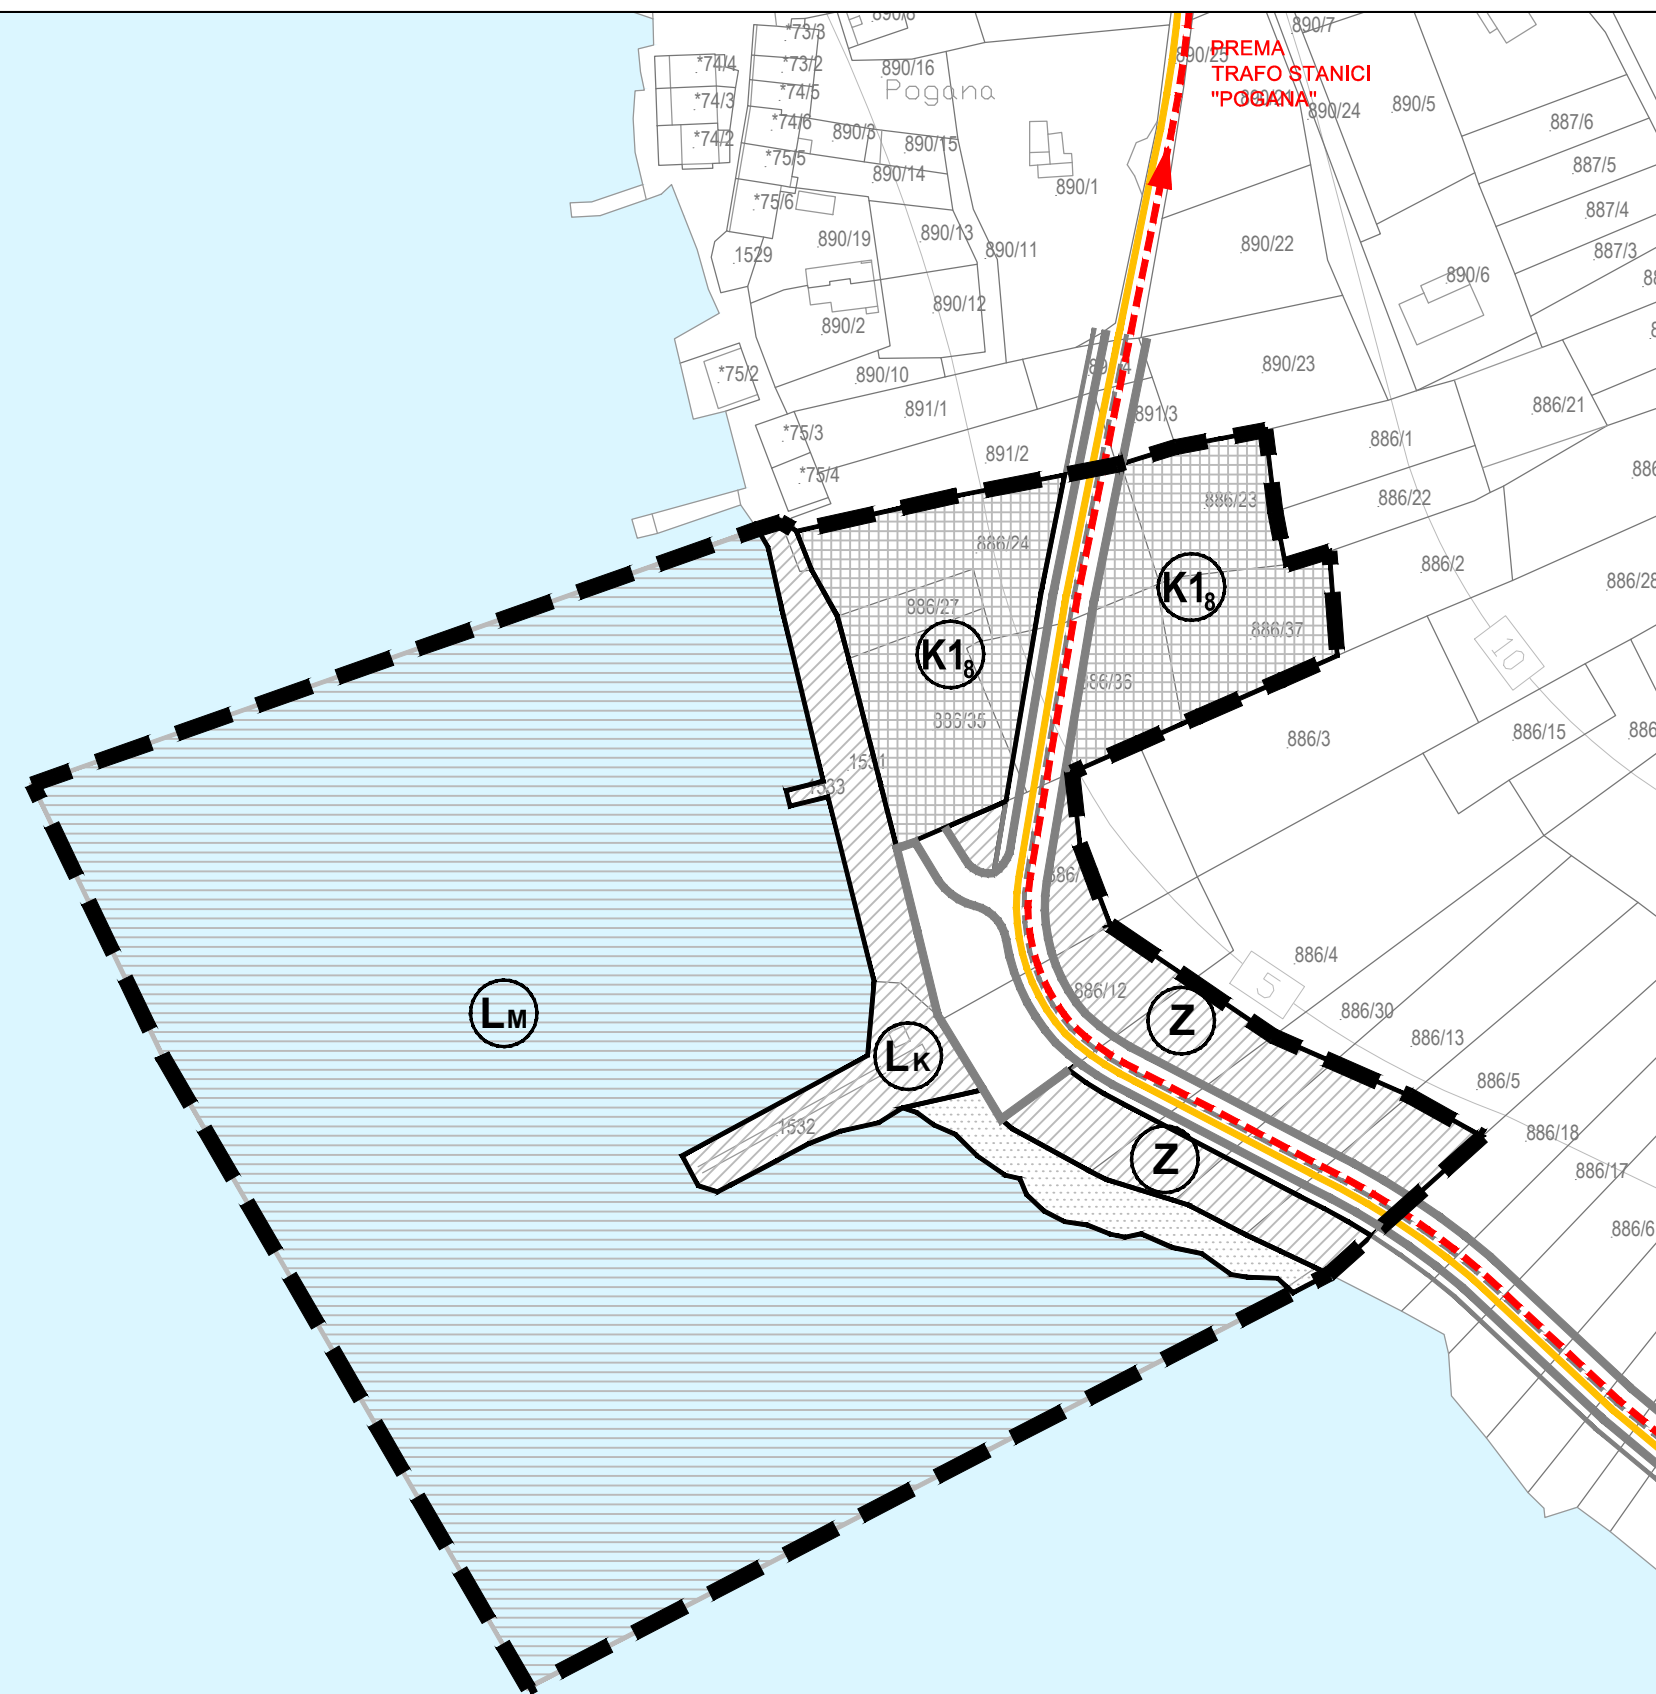

## GRAD MALI LOŠINJ

Naziv prostornog plana:  
**URBANISTIČKI PLAN UREĐENJA BALDARIN (UPU 22)**  
- smanjeni obuhvat  
**- PRIJEDLOG PLANA -**

Naziv kartografskog prikaza:  
**PROMETNA, ULIČNA I KOMUNALNA INFRASTRUKTURNA MREŽA**  
**ELEKTRONIČKA KOMUNIKACIJSKA INFRASTRUKTURNA I ENERGETSKA MREŽA**

Broj kartografskog prikaza: 2.B. Mjerilo kartografskog prikaza: 1 : 1000

Odluka Gradskog vijeća Grada Malog Lošinja o izradi Urbanističkog plana uređenja Baldarin (UPU 22) - smanjeni obuhvat  
"Službene novine Primorsko-goranske županije" broj 31/18  
Odluka Gradskog vijeća Grada Malog Lošinja o donošenju Urbanističkog plana uređenja Baldarin (UPU 22) - smanjeni obuhvat  
"Službene novine Primorsko-goranske županije" broj ../20

Javna rasprava objavljena je 4. 2. 2020. godine  
Javni uvid održan je od 14. 2. do 15. 3. 2020. godine

Pečat tijela odgovornog za provođenje javne rasprave:  
Odgovorna osoba za provođenje javne rasprave:

M.P.

Miroslav Čović, mag.iur.

Suglasnost na plan:

Pravna osoba koja je izradila plan:



CPA CENTAR ZA PROSTORNO UREĐENJE I ARHITEKTURU d.o.o.

Pečat pravne osobe koja je izradila plan:

Odgovorna osoba:

M.P.

Tomislav Dolečki, dipl.ing.arh.

Pečat odgovorne voditeljice izrade plana:

Odgovorna voditeljica izrade Nacrta prijedloga Urbanističkog plana uređenja Baldarin (UPU 22) - smanjeni obuhvat:

M.P.

Dora Dolečki Glasinović, dipl.ing.arh.  
ovlaštena arhitektica urbanistica

Stručni tim CPA d.o.o. u izradi plana:

1. Tomislav Dolečki, dipl.ing.arh.
2. Neda Kaminski - Kirš, dipl.ing.arh.
3. mr.sc. Zrinka Tadić, dipl.ing.arh.
4. Dora Dolečki Glasinović, dipl.ing.arh.

Suradnja u izradi plana:

1. Igor Grubišić, dipl.ing.građ.
2. Josip Štefičić, dipl.iur.
3. Barbara Vajdić, dipl.oec.

Pečat Gradskog vijeća Grada Malog Lošinja:

Predsjednik Gradskog vijeća Grada Malog Lošinja:

M.P.

Elvis Živković

Istovjetnost ovog prostornog plana s izvornikom ovjerava:

Pečat nadležnog tijela:

M.P.

Tanja Jović, dipl.oec.

