

**URBANISTIČKI PLAN UREĐENJA  
BALDARIN (UPU 22) - smanjeni obuhvat**

**2. PROMETNA, ULIČNA I KOMUNALNA  
INFRASTRUKTURNA MREŽA  
2.C. VODOOPSKRBA I ODVODNJA  
OTPADNIH VODA**

**TUMAČ ZNAKOVA**

**GRANICE**

GRANICA OBUHVATA UPU-a

**VODNOGOSPODARSKI SUSTAV**

**VODOOPSKRBA**

OSTALI VODOOPSKRBNI CJEVOVODI

HIDRANT

**ODVODNJA OTPADNIH VODA**

OSTALI DOVODNI KANALI

KANAL OBORINSKE ODVODNJE

**RAZVOJ I UREĐENJE POVRŠINA NASELJA**

GOSPODARSKA - POSLOVNA NAMJENA


K1 - PRETEŽITO USLUŽNA

ZAŠTITNE ZELENE POVRŠINE


PRIRODNA MORSKA OBALA

MORSKA LUKA OTVORENA ZA JAVNI PROMET LOKALNOG ZNAČAJA  
- MORSKI DIO

MORSKA LUKA OTVORENA ZA JAVNI PROMET LOKALNOG ZNAČAJA  
- KOPNENI DIO

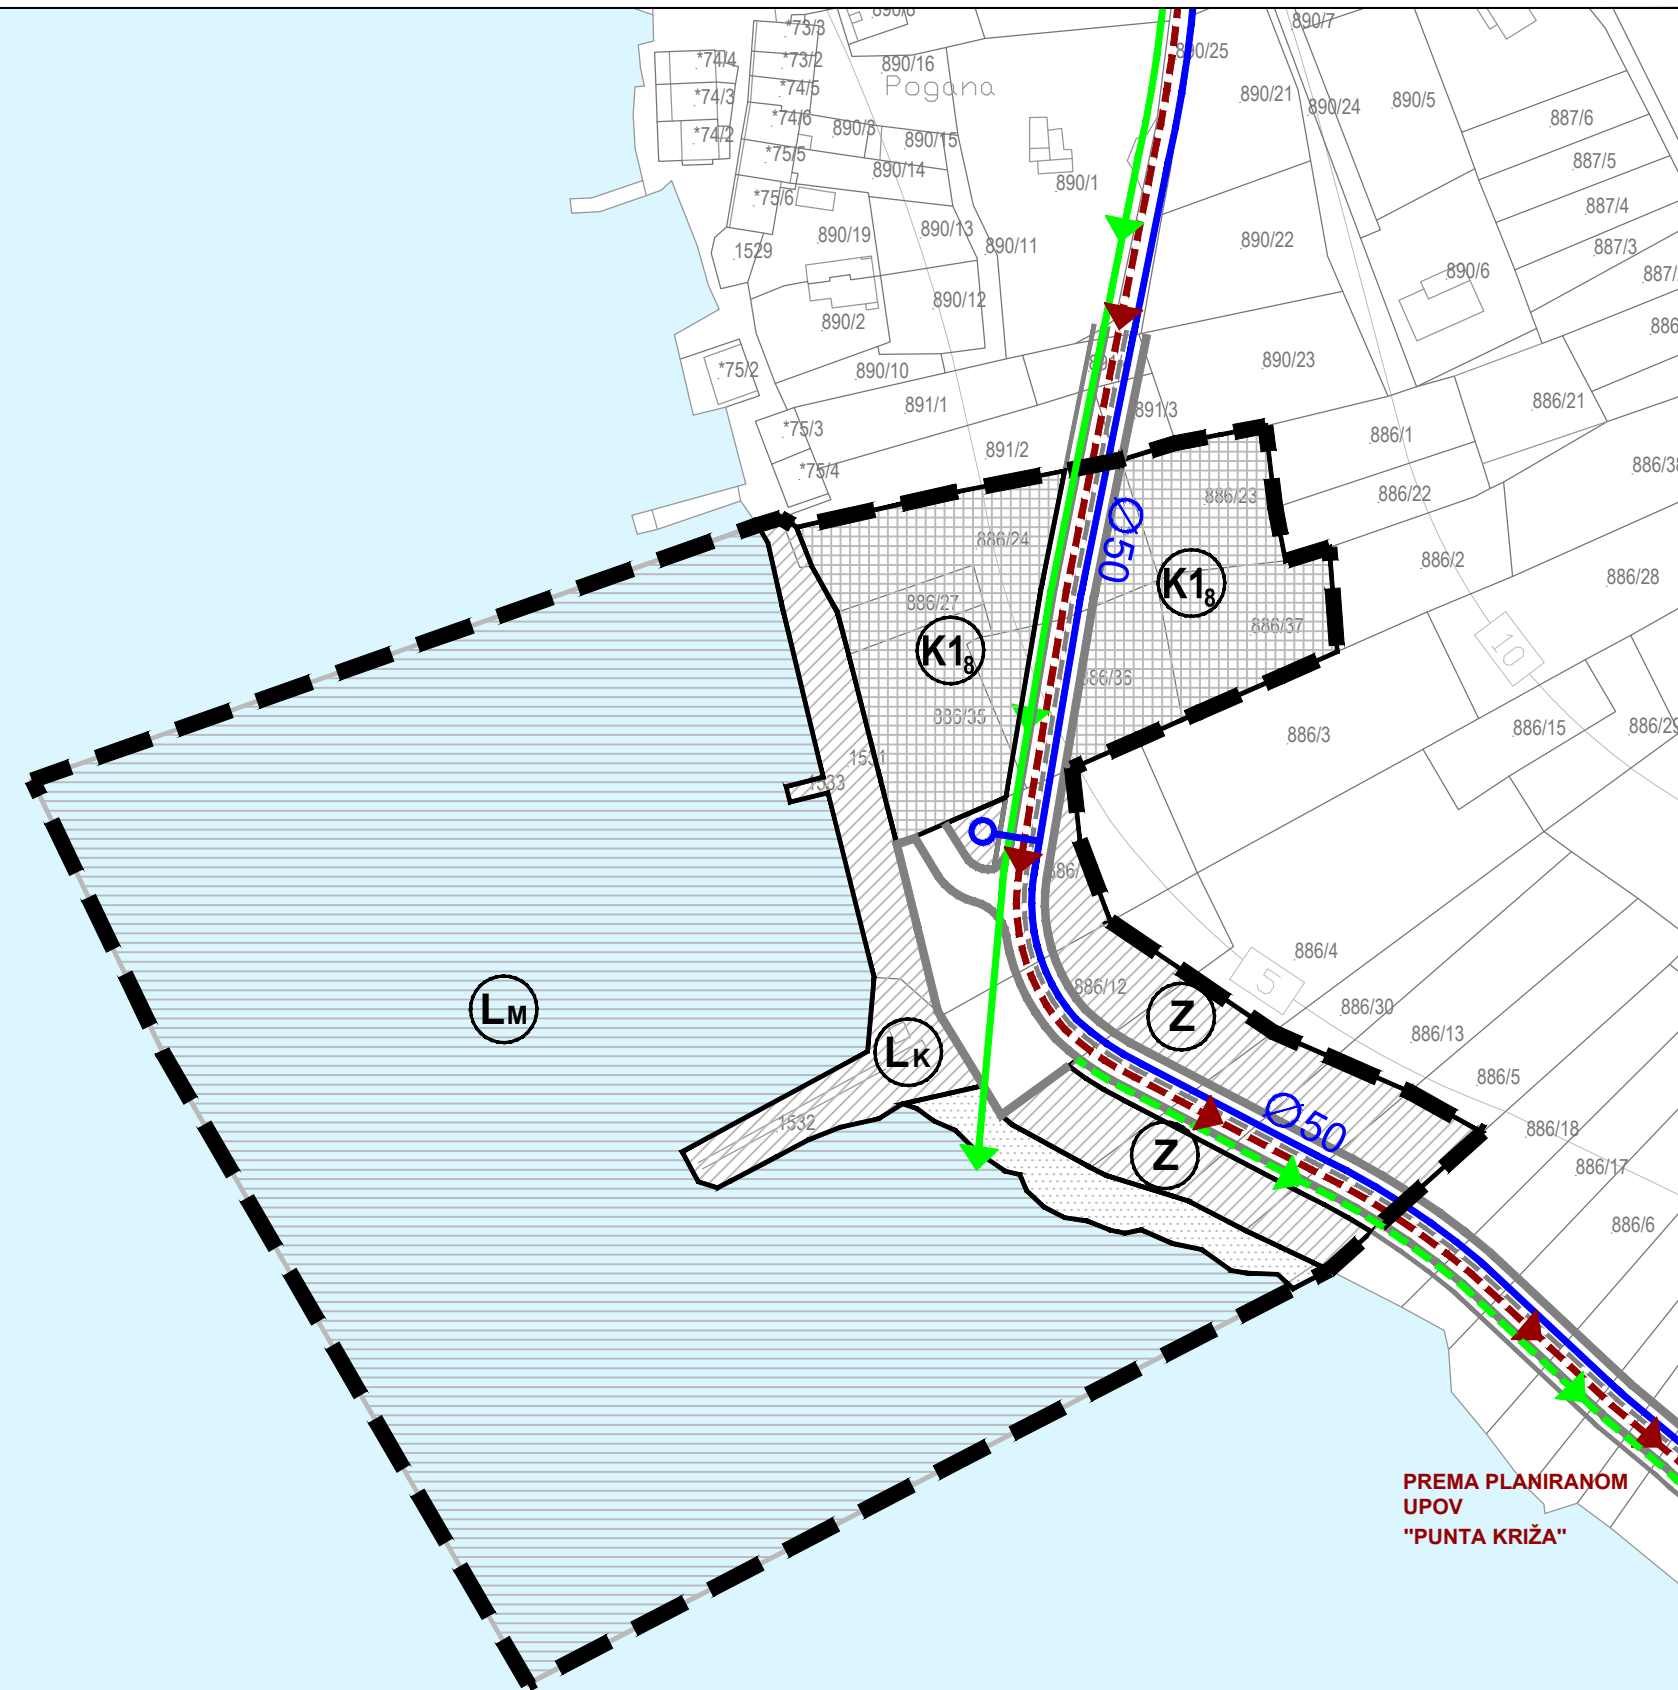

PREMA PLANIRANOM  
UPOV  
"PUNTA KRIŽA"

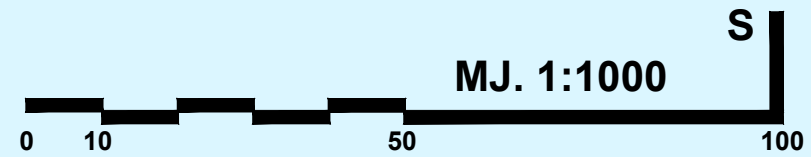

**GRAD MALI LOŠINJ**

Naziv prostornog plana:  
**URBANISTIČKI PLAN UREĐENJA BALDARIN (UPU 22)  
- smanjeni obuhvat  
- PRIJEDLOG PLANA -**

Naziv kartografskog prikaza:  
**PROMETNA, ULIČNA I KOMUNALNA INFRASTRUKTURNA MREŽA  
VODOOPSKRBA I ODVODNJA OTPADNIH VODA**

Broj kartografskog prikaza:	2.C.	Mjerilo kartografskog prikaza:	1 : 1000
Odluka Gradskog vijeća Grada Malog Lošinja o izradi Urbanističkog plana uređenja Baldarin (UPU 22) - smanjeni obuhvat "Službene novine Primorsko-goranske županije" broj 31/18		Odluka Gradskog vijeća Grada Malog Lošinja o donošenju Urbanističkog plana uređenja Baldarin (UPU 22) - smanjeni obuhvat "Službene novine Primorsko-goranske županije" broj ../20	
Javna rasprava objavljena je 4. 2. 2020. godine		Javni uvid održan je od 14. 2. do 15. 3. 2020. godine	
Pečat tijela odgovornog za provođenje javne rasprave:  M.P.		Odgovorna osoba za provođenje javne rasprave:  ..... Miroslav Čović, mag.iur.	

Suglasnost na plan:

Pravna osoba koja je izradila plan:  
 CPA CENTAR ZA PROSTORNO UREĐENJE I ARHITEKTURU d.o.o.

Pečat pravne osobe koja je izradila plan:  M.P.	Odgovorna osoba:  ..... Tomislav Dolečki, dipl.ing.arh.
---	--

Pečat odgovorne voditeljice izrade plana:  M.P.	Odgovorna voditeljica izrade Nacrta prijedloga Urbanističkog plana uređenja Baldarin (UPU 22) - smanjeni obuhvat:  Dora Dolečki Glasinović, dipl.ing.arh. ovlaštena arhitektica urbanistica
---	--

Stručni tim CPA d.o.o. u izradi plana: 1. Tomislav Dolečki, dipl.ing.arh. 2. Neda Kaminski - Kirš, dipl.ing.arh. 3. mr.sc. Zrinka Tadić, dipl.ing.arh. 4. Dora Dolečki Glasinović, dipl.ing.arh.	Suradnja u izradi plana: 1. Igor Grubišić, dipl.ing.građ. 2. Josip Štefičić, dipl.iur. 3. Barbara Vajdić, dipl.oec.
--	--

Pečat Gradskog vijeća Grada Malog Lošinja:  M.P.	Predsjednik Gradskog vijeća Grada Malog Lošinja:  ..... Elvis Živković
--	---

Istovjetnost ovog prostornog plana s izvornikom ovjerava:  ..... Tanja Jović, dipl.oec.	Pečat nadležnog tijela:  M.P.
--	-------------------------------------