



**URBANISTIČKI PLAN UREĐENJA
BALDARIN (UPU 22) - smanjeni obuhvat**

**3. UVJETI KORIŠTENJA, UREĐENJA
I ZAŠTITE POVRŠINA
3.A. UVJETI KORIŠTENJA**

TUMAČ ZNAKOVA

GRANICE

GRANICA OBUHVATA UPU-a

UVJETI KORIŠTENJA

PODRUČJA POSEBNIH UVJETA KORIŠTENJA

ZAŠTIĆENI DIJELOVI PRIRODE

ZNAČAJNI KRAJOBRAZ - Punta Križa - predloženo za zaštitu

SPOMENIK PRIRODE - U MORU - uvala Jadrišćica - Punta Križa - predloženo za zaštitu

PODRUČJE EKOLOŠKE MREŽE - NATURA 2000

PODRUČJE OČUVANJA ZNAČAJNO ZA PTICE
HR1000033 - KVARNERSKI OTOCI

PODRUČJE OČUVANJA ZNAČAJNO ZA VRSTE I STANIŠNE TIPOVE
HR3000161 - CRES - LOŠINJ
HR3000007 - CRES - RT SUHA - RT MELI

KULTURNO - POVIJESNA BAŠTINA

POSEBNO VRIJEDNA PODRUČJA

RAZVOJ I UREĐENJE POVRŠINA NASELJA



GOSPODARSKA - POSLOVNA NAMJENA
K1 - PRETEŽITO USLUŽNA

ZAŠTITNE ZELENE POVRŠINE

PRIRODNA MORSKA OBALA

MORSKA LUKA OTVORENA ZA JAVNI PROMET LOKALNOG ZNAČAJA
- MORSKI DIO

MORSKA LUKA OTVORENA ZA JAVNI PROMET LOKALNOG ZNAČAJA
- KOPNENI DIO

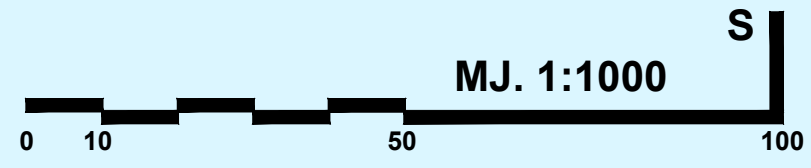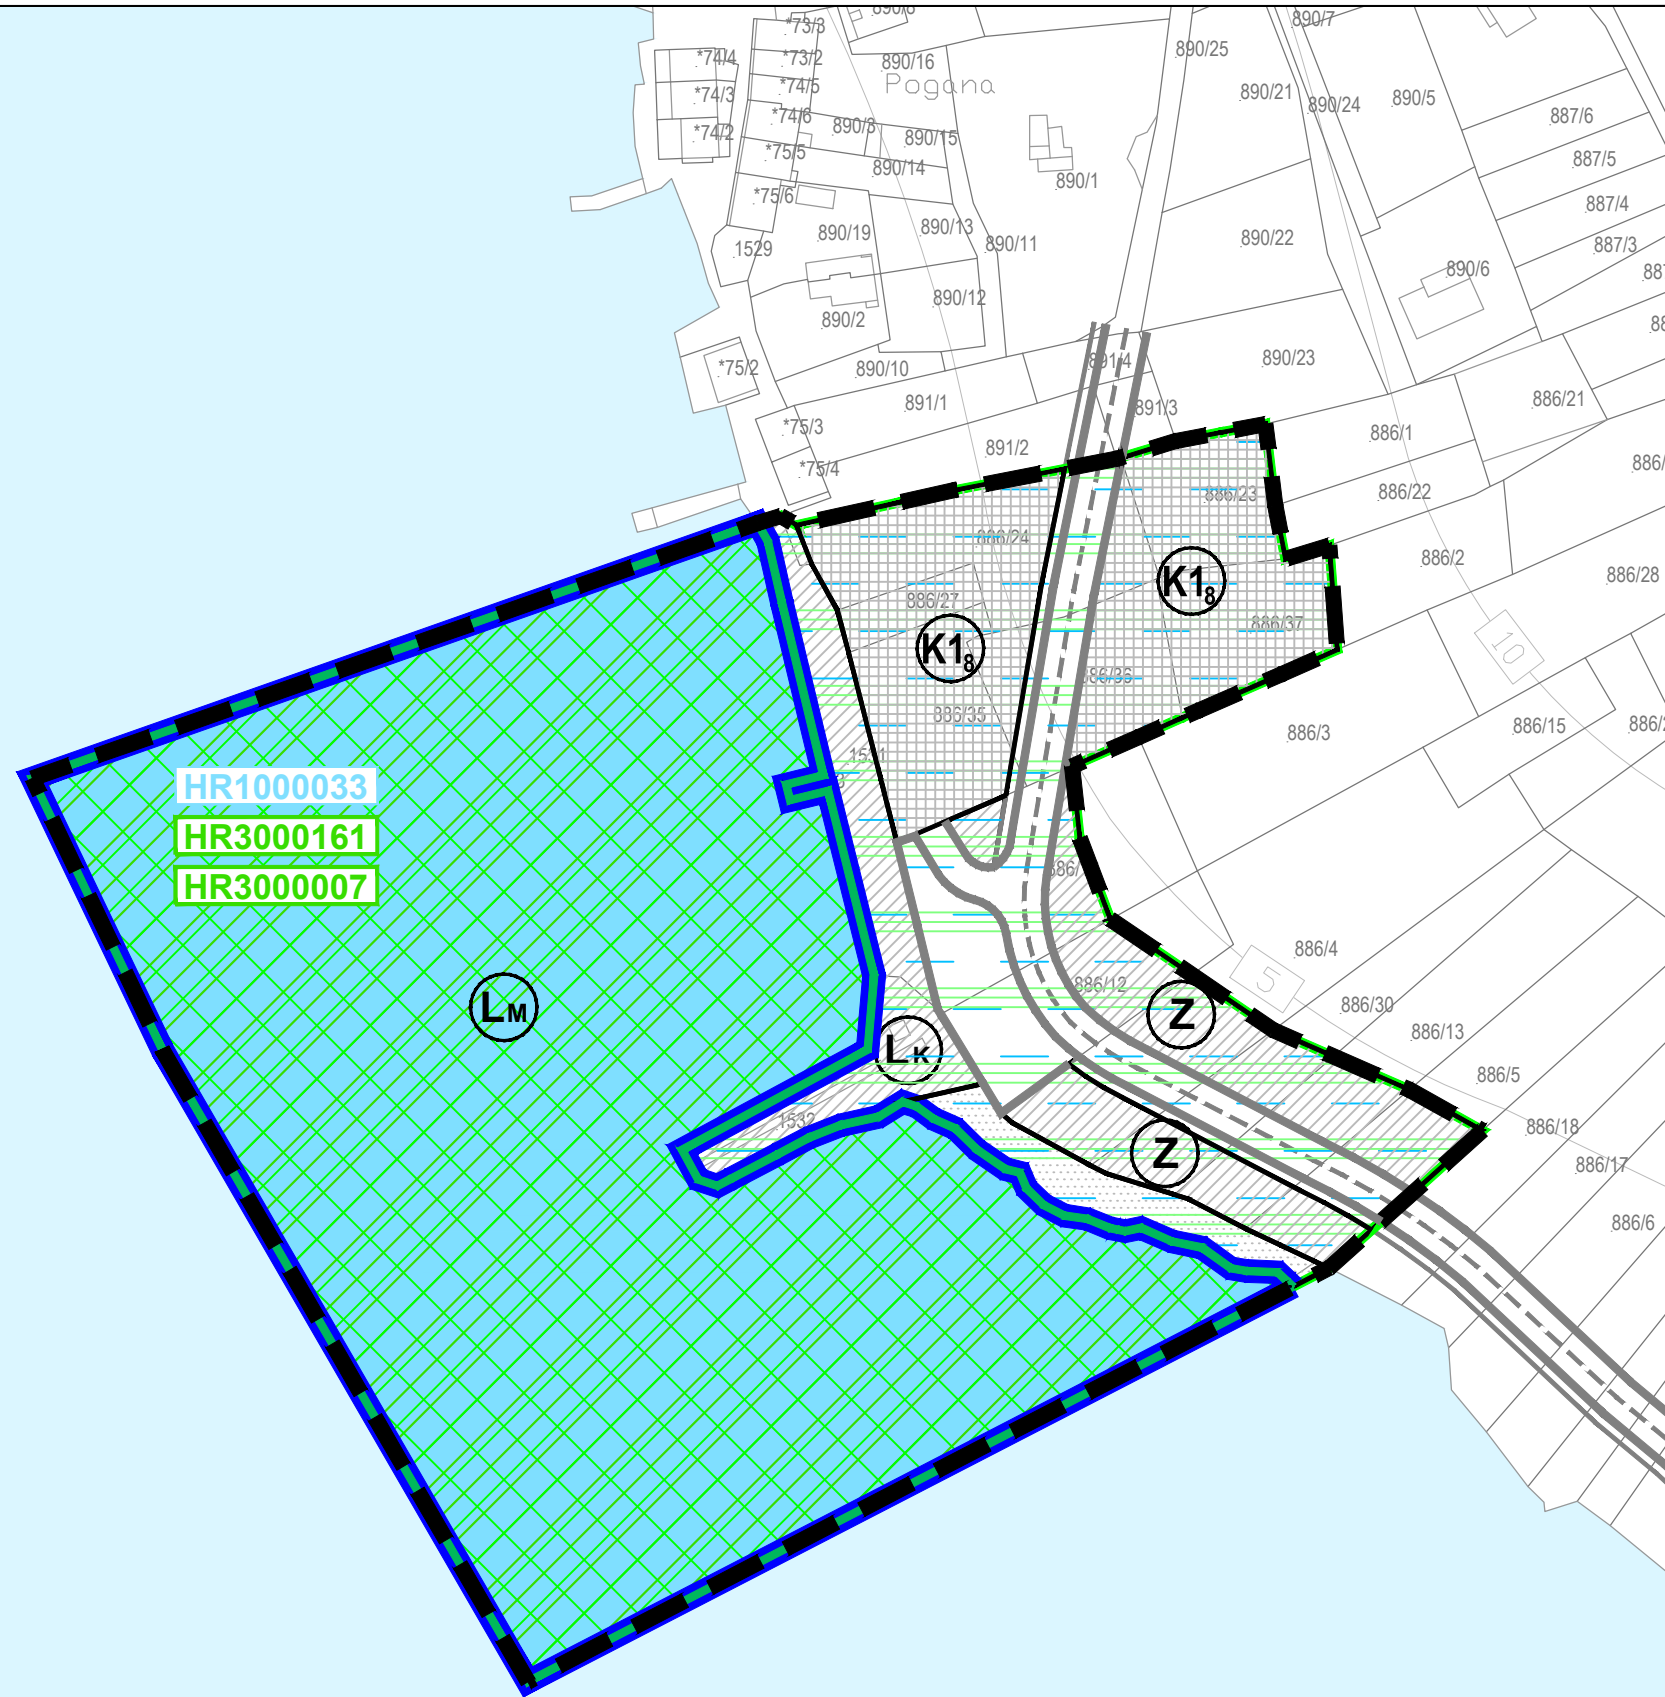

GRAD MALI LOŠINJ

Naziv prostornog plana:
**URBANISTIČKI PLAN UREĐENJA BALDARIN (UPU 22)
- smanjeni obuhvat
- PRIJEDLOG PLANA -**

Naziv kartografskog prikaza:
**UVJETI KORIŠTENJA, UREĐENJA I ZAŠTITE POVRŠINA
UVJETI KORIŠTENJA**

Broj kartografskog prikaza:	3.A.	Mjerilo kartografskog prikaza:	1 : 1000
Odluka Gradskog vijeća Grada Malog Lošinja o izradi Urbanističkog plana uređenja Baldarin (UPU 22) - smanjeni obuhvat "Službene novine Primorsko-goranske županije" broj 31/18		Odluka Gradskog vijeća Grada Malog Lošinja o donošenju Urbanističkog plana uređenja Baldarin (UPU 22) - smanjeni obuhvat "Službene novine Primorsko-goranske županije" broj ../20	
Javna rasprava objavljena je 4. 2. 2020. godine		Javni uvid održan je od 14. 2. do 15. 3. 2020. godine	
Pečat tijela odgovornog za provođenje javne rasprave:		Odgovorna osoba za provođenje javne rasprave:	
M.P.	 Miroslav Čović, mag.iur.	

Suglasnost na plan:

Pravna osoba koja je izradila plan:
 CPA CENTAR ZA PROSTORNO UREĐENJE I ARHITEKTURU d.o.o.

Pečat pravne osobe koja je izradila plan:	Odgovorna osoba:
M.P. Tomislav Dolečki, dipl.ing.arh.

Pečat odgovorne voditeljice izrade plana:	Odgovorna voditeljica izrade Nacrta prijedloga Urbanističkog plana uređenja Baldarin (UPU 22) - smanjeni obuhvat:
M.P.	Dora Dolečki Glasinović, dipl.ing.arh. ovlaštena arhitektica urbanistica

Stručni tim CPA d.o.o. u izradi plana: 1. Tomislav Dolečki, dipl.ing.arh. 2. Neda Kaminski - Kirš, dipl.ing.arh. 3. mr.sc. Zrinka Tadić, dipl.ing.arh. 4. Dora Dolečki Glasinović, dipl.ing.arh.	Suradnja u izradi plana: 1. Igor Grubišić, dipl.ing.građ. 2. Josip Štefičić, dipl.iur. 3. Barbara Vajdić, dipl.oec.
--	--

Pečat Gradskog vijeća Grada Malog Lošinja:	Predsjednik Gradskog vijeća Grada Malog Lošinja:
M.P. Elvis Živković

Istovjetnost ovog prostornog plana s izvornikom ovjerava:	Pečat nadležnog tijela:
..... Tanja Jović, dipl.oec.	M.P.