

URBANISTIČKI PLAN UREĐENJA BALDARIN (UPU 22) - smanjeni obuhvat

3. UVJETI KORIŠTENJA, UREĐENJA I ZAŠTITE POVRŠINA 3.B. OBLICI KORIŠTENJA

TUMAČ ZNAKOVA






GRANICE


GRANICA OBUHVATA UPU-a

OBLICI KORIŠTENJA

NEIZGRAĐENI DIO - NOVA GRADNJA

RAZVOJ I UREĐENJE POVRŠINA NASELJA

-  GOSPODARSKA - POSLOVNA NAMJENA
K1 - PRETEŽITO USLUŽNA
-  ZAŠTITNE ZELENE POVRŠINE
-  PRIRODNA MORSKA OBALA
-  MORSKA LUKA OTVORENA ZA JAVNI PROMET LOKALNOG ZNAČAJA - MORSKI DIO
-  MORSKA LUKA OTVORENA ZA JAVNI PROMET LOKALNOG ZNAČAJA - KOPNENI DIO

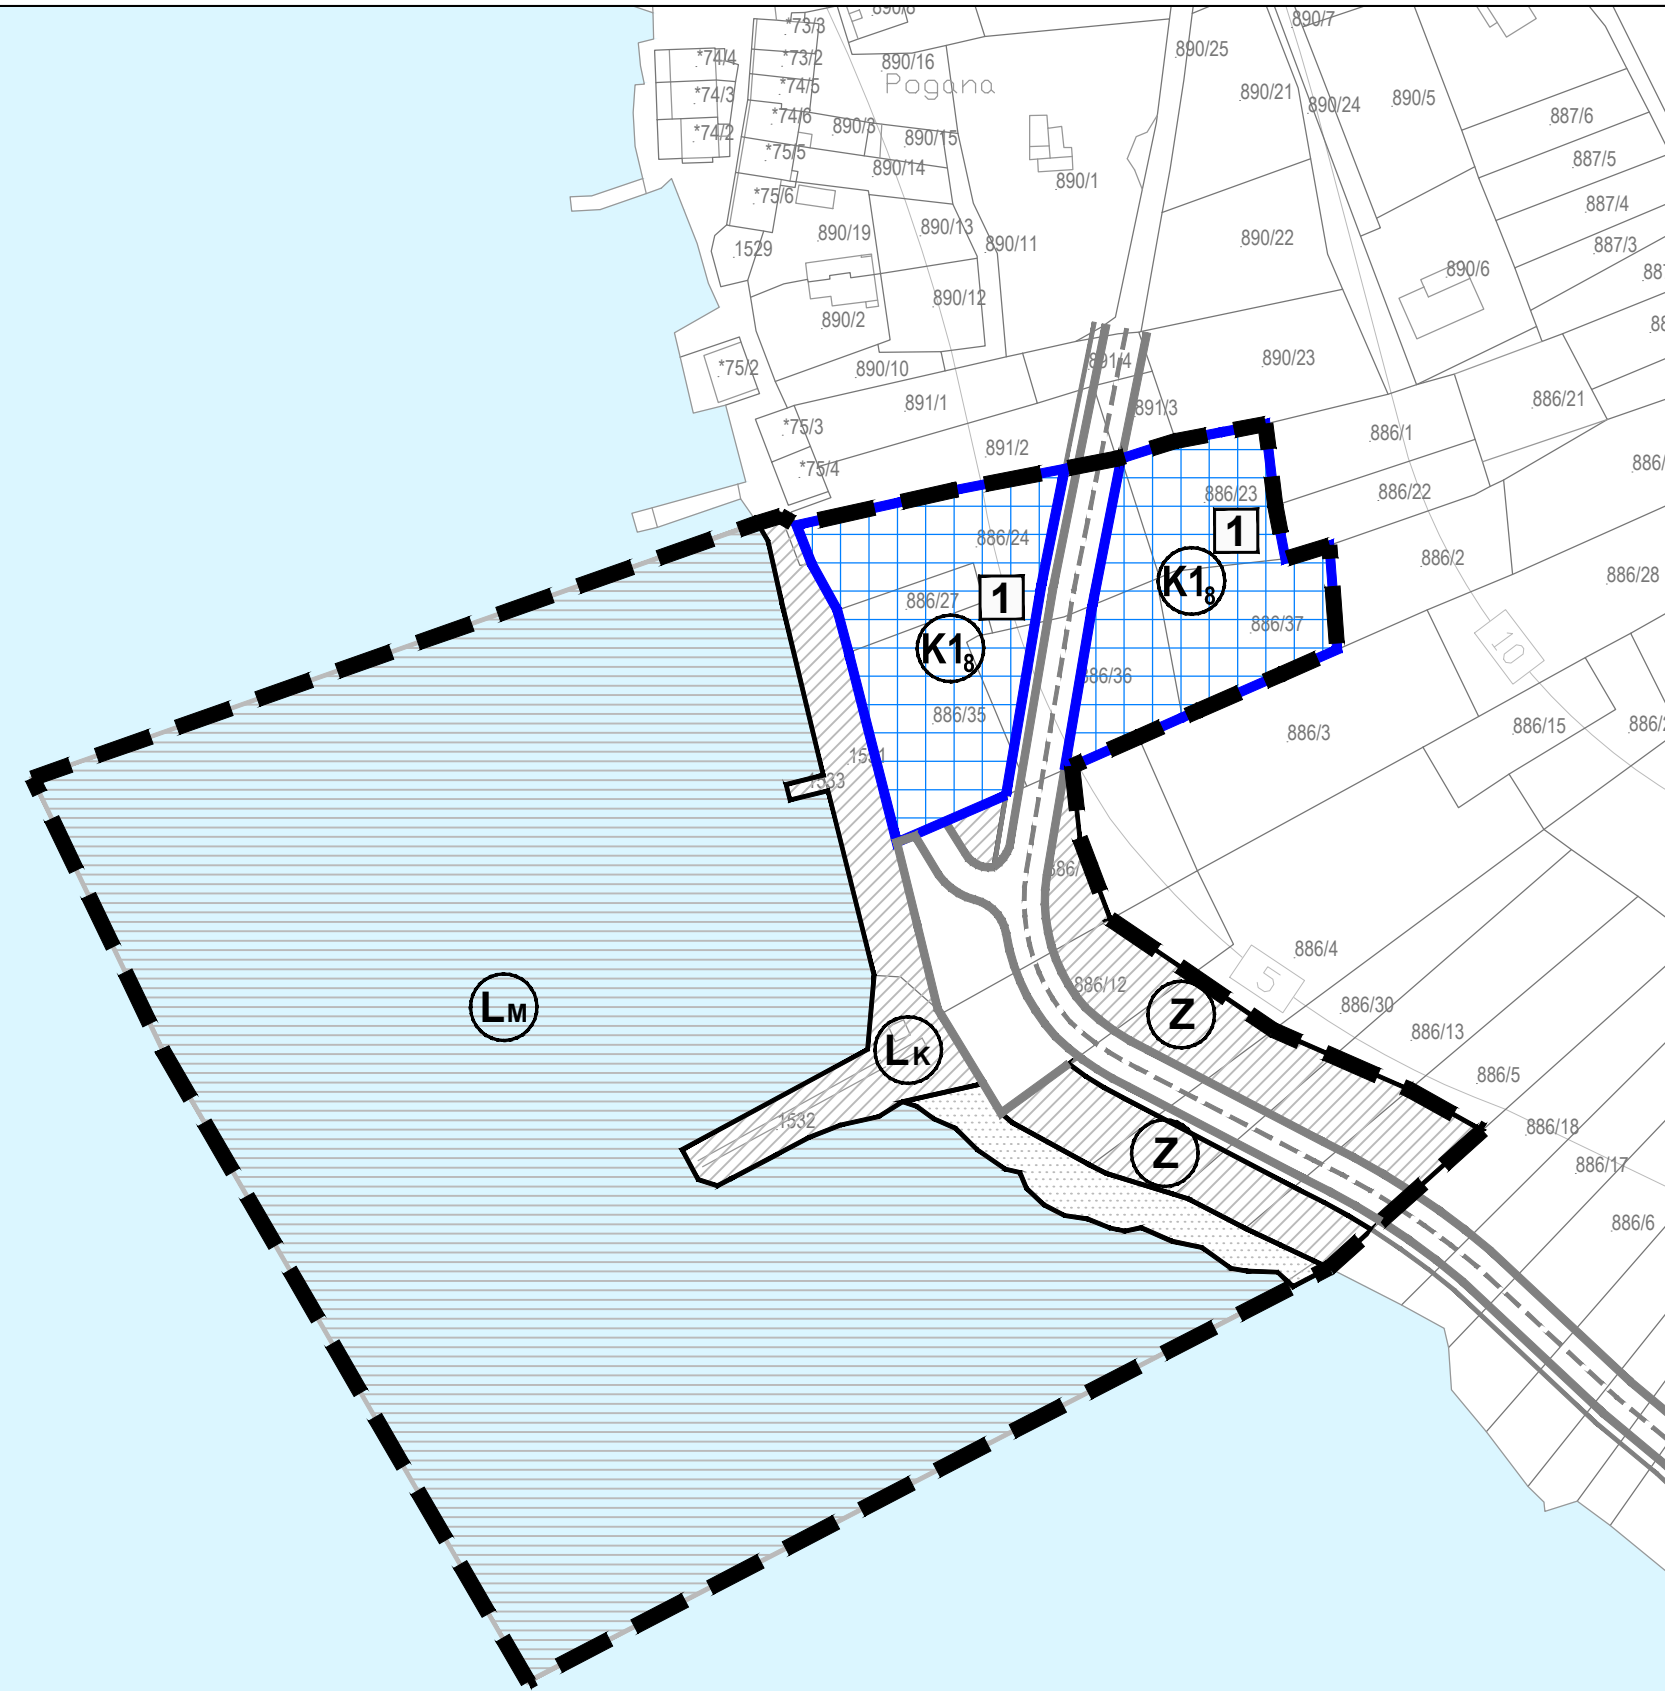

GRAD MALI LOŠINJ

Naziv prostornog plana: **URBANISTIČKI PLAN UREĐENJA BALDARIN (UPU 22) - smanjeni obuhvat**
- PRIJEDLOG PLANA -

Naziv kartografskog prikaza: **UVJETI KORIŠTENJA, UREĐENJA I ZAŠTITE POVRŠINA OBLICI KORIŠTENJA**

Broj kartografskog prikaza: 3.B. Mjerilo kartografskog prikaza: 1 : 1000

Odluka Gradskog vijeća Grada Malog Lošinja o izradi Urbanističkog plana uređenja Baldarin (UPU 22) - smanjeni obuhvat
"Službene novine Primorsko-goranske županije" broj 31/18

Odluka Gradskog vijeća Grada Malog Lošinja o donošenju Urbanističkog plana uređenja Baldarin (UPU 22) - smanjeni obuhvat
"Službene novine Primorsko-goranske županije" broj ../20

Javna rasprava objavljena je 4. 2. 2020. godine

Javni uvid održan je od 14. 2. do 15. 3. 2020. godine

Pečat tijela odgovornog za provođenje javne rasprave:

Odgovorna osoba za provođenje javne rasprave:

M.P.

Miroslav Čović, mag.iur.

Suglasnost na plan:

Pravna osoba koja je izradila plan:



CPA CENTAR ZA PROSTORNO UREĐENJE I ARHITEKTURU d.o.o.

Pečat pravne osobe koja je izradila plan:

Odgovorna osoba:

M.P.

Tomislav Dolečki, dipl.ing.arh.

Pečat odgovorne voditeljice izrade plana:

Odgovorna voditeljica izrade Nacrta prijedloga Urbanističkog plana uređenja Baldarin (UPU 22) - smanjeni obuhvat:

M.P.

Dora Dolečki Glasinović, dipl.ing.arh. ovlaštena arhitektica urbanistica

Stručni tim CPA d.o.o. u izradi plana:

1. Tomislav Dolečki, dipl.ing.arh.
2. Neda Kaminski - Kirš, dipl.ing.arh.
3. mr.sc. Zrinka Tadić, dipl.ing.arh.
4. Dora Dolečki Glasinović, dipl.ing.arh.

Suradnja u izradi plana:

1. Igor Grubišić, dipl.ing.građ.
2. Josip Štefčić, dipl.iur.
3. Barbara Vajdić, dipl.oecc.

Pečat Gradskog vijeća Grada Malog Lošinja:

Predsjednik Gradskog vijeća Grada Malog Lošinja:

M.P.

Elvis Živković

Istovjetnost ovog prostornog plana s izvornikom ovjerava:

Pečat nadležnog tijela:

M.P.

Tanja Jović, dipl.oecc.

