

PRIMORSKO - GORANSKA ŽUPANIJA

GRAD MALI LOŠINJ

4.

**URBANISTIČKI PLAN UREĐENJA
BALDARIN (UPU 22) - smanjeni obuhvat**

4. NAČIN I UVJETI GRADNJE

TUMAČ ZNAKOVA

GRANICE


GRANICA OBUHVATA UPU-a

NAČIN GRADNJE

- ↓ PRIKLJUČENJE ZONE NA PROMETNICE
- ↓ PRIKLJUČENJE ZONE NA ELEKTROOPSKRBU
- ↓ PRIKLJUČENJE ZONE NA VODOOPSKRBU
- ↓ PRIKLJUČENJE ZONE NA ELEKTRONIČKU KOMUNIKACIJSKU MREŽU
- ↓ PRIKLJUČENJE ZONE NA SUSTAV ODVODNJE OTPADNIH VODA

RAZVOJ I UREĐENJE POVRŠINA NASELJA

- GOSPODARSKA - POSLOVNA NAMJENA
K1 - PRETEŽITO USLUŽNA
- ZAŠTITNE ZELENE POVRŠINE
- PRIRODNA MORSKA OBALA
- MORSKA LUKA OTVORENA ZA JAVNI PROMET LOKALNOG ZNAČAJA
- MORSKI DIO
- MORSKA LUKA OTVORENA ZA JAVNI PROMET LOKALNOG ZNAČAJA
- KOPNENI DIO

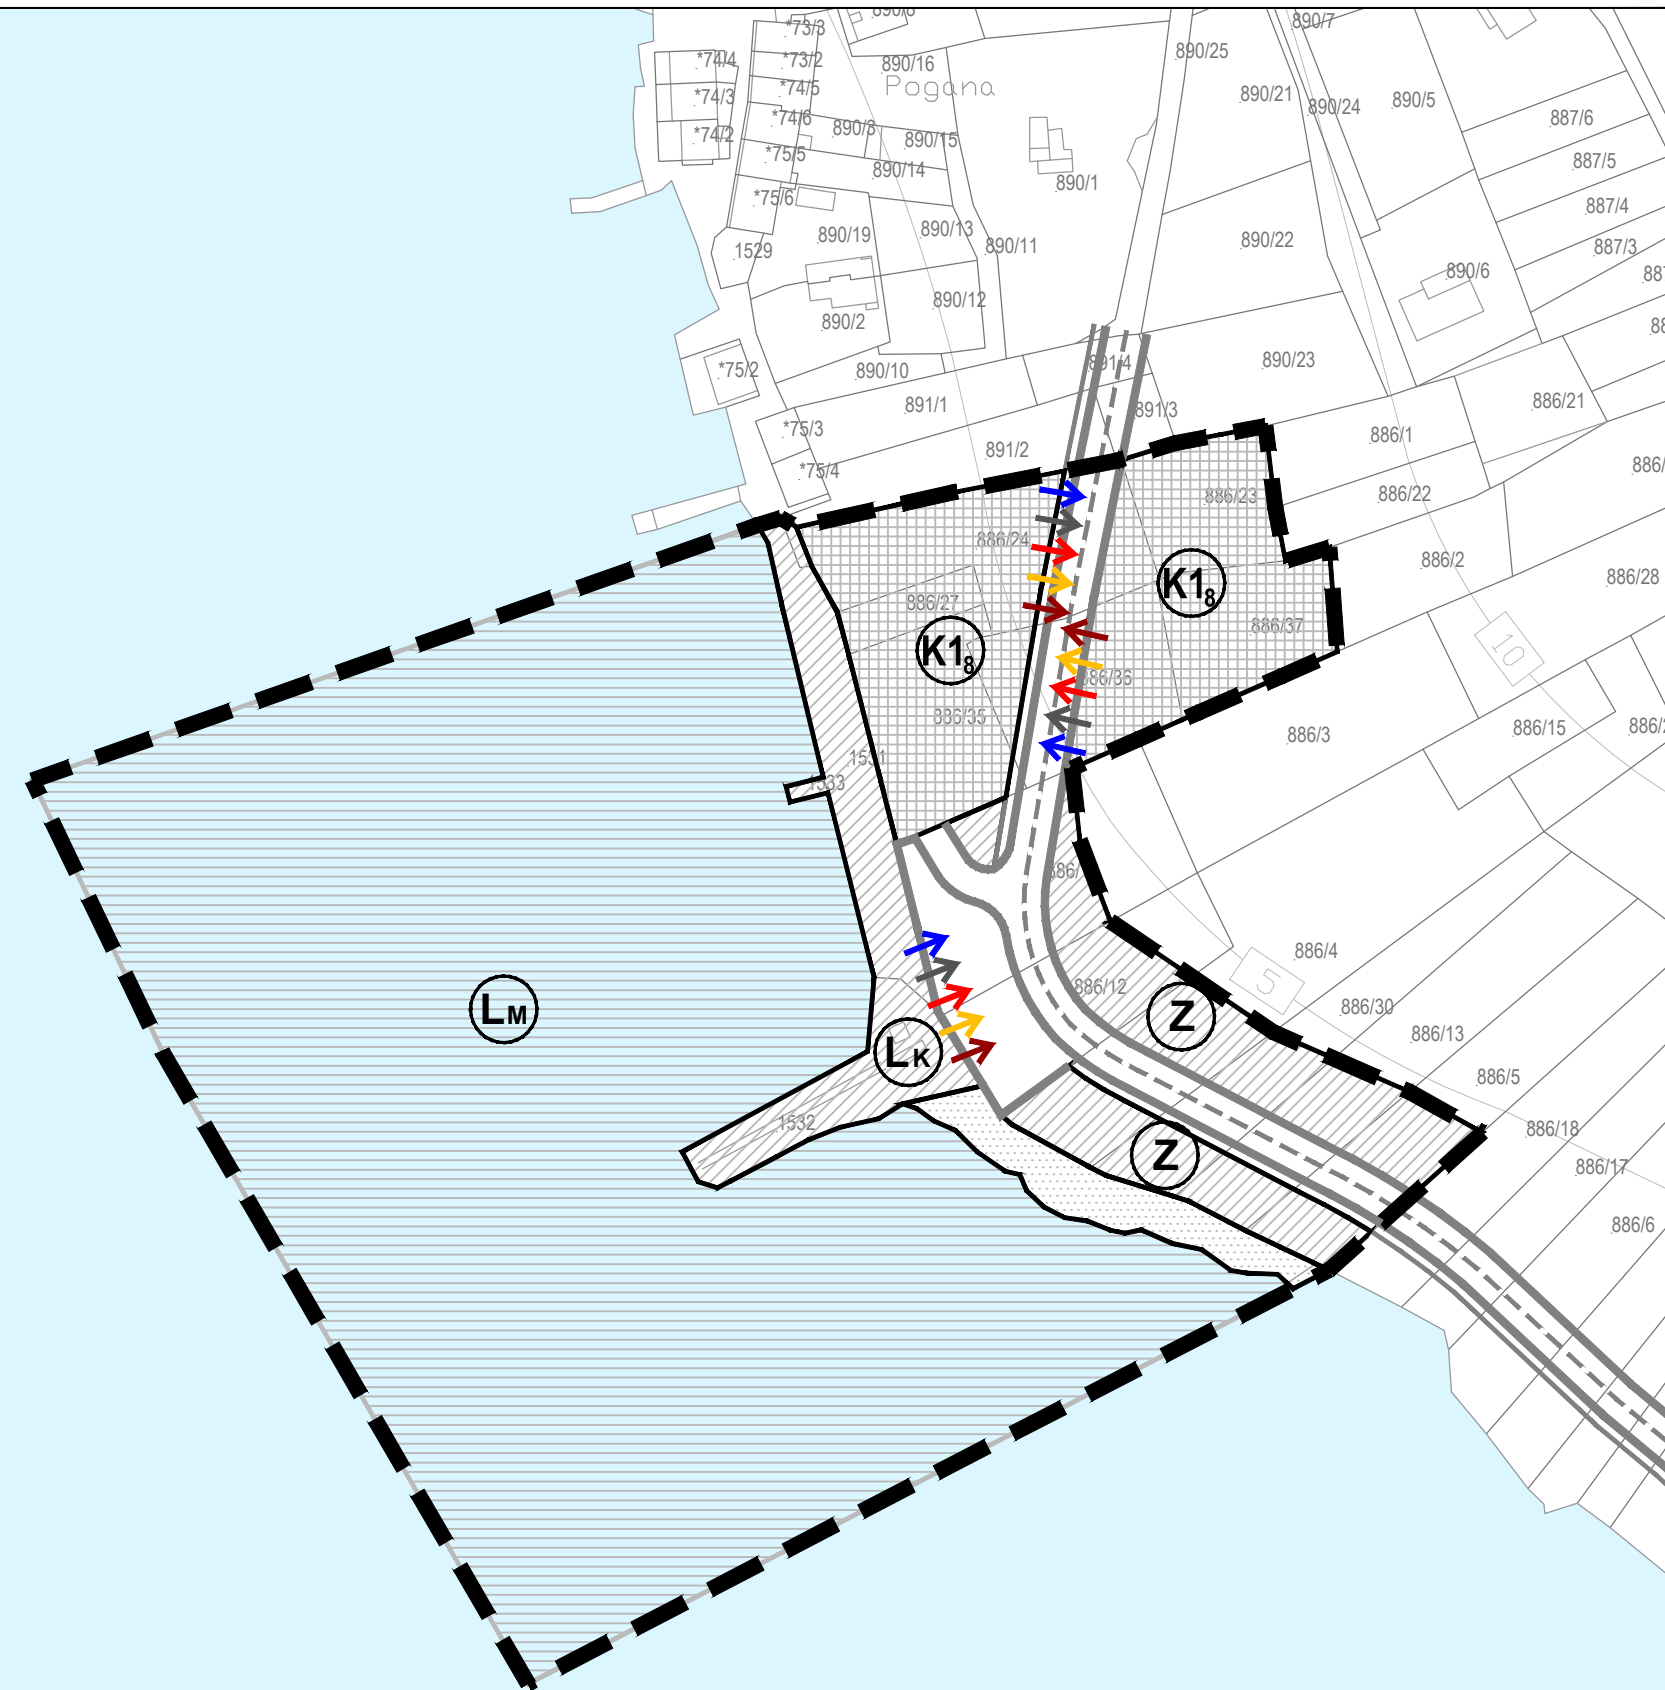

GRAD MALI LOŠINJ

Naziv prostornog plana:
**URBANISTIČKI PLAN UREĐENJA BALDARIN (UPU 22)
- smanjeni obuhvat
- PRIJEDLOG PLANA -**

Naziv kartografskog prikaza:
NAČIN I UVJETI GRADNJE

| | | | |
|--|----|---|----------|
| Broj kartografskog prikaza: | 4. | Mjerilo kartografskog prikaza: | 1 : 1000 |
| Odluka Gradskog vijeća Grada Malog Lošinja o izradi Urbanističkog plana uređenja Baldarin (UPU 22) - smanjeni obuhvat "Službene novine Primorsko-goranske županije" broj 31/18 | | Odluka Gradskog vijeća Grada Malog Lošinja o donošenju Urbanističkog plana uređenja Baldarin (UPU 22) - smanjeni obuhvat "Službene novine Primorsko-goranske županije" broj ../20 | |
| Javna rasprava objavljena je 4. 2. 2020. godine | | Javni uvid održan je od 14. 2. do 15. 3. 2020. godine | |
| Pečat tijela odgovornog za provođenje javne rasprave: M.P. | | Odgovorna osoba za provođenje javne rasprave: Miroslav Čović, mag.iur. | |

Suglasnost na plan:

Pravna osoba koja je izradila plan:
 CPA CENTAR ZA PROSTORNO UREĐENJE I ARHITEKTURU d.o.o.

| | |
|---|--|
| Pečat pravne osobe koja je izradila plan: M.P. | Odgovorna osoba: Tomislav Dolečki, dipl.ing.arh. |
|---|--|

| | |
|---|--|
| Pečat odgovorne voditeljice izrade plana: M.P. | Odgovorna voditeljica izrade Nacrta prijedloga Urbanističkog plana uređenja Baldarin (UPU 22) - smanjeni obuhvat: Dora Dolečki Glasinović, dipl.ing.arh. ovlaštena arhitektica urbanistica |
|---|--|

| | |
|--|--|
| Stručni tim CPA d.o.o. u izradi plana: 1. Tomislav Dolečki, dipl.ing.arh. 2. Neda Kaminski - Kirš, dipl.ing.arh. 3. mr.sc. Zrinka Tadić, dipl.ing.arh. 4. Dora Dolečki Glasinović, dipl.ing.arh. | Suradnja u izradi plana: 1. Igor Grubišić, dipl.ing.građ. 2. Josip Štefičić, dipl.iur. 3. Barbara Vajdić, dipl.oec. |
|--|--|

| | |
|--|---|
| Pečat Gradskog vijeća Grada Malog Lošinja: M.P. | Predsjednik Gradskog vijeća Grada Malog Lošinja: Elvis Živković |
|--|---|

| | |
|--|-------------------------------------|
| Istovjetnost ovog prostornog plana s izvornikom ovjerava: Tanja Jović, dipl.oec. | Pečat nadležnog tijela: M.P. |
|--|-------------------------------------|

