


URBANISTIČKI PLAN UREĐENJA "PRESLOP" (UPU 34)



PRIJEDLOG PLANA

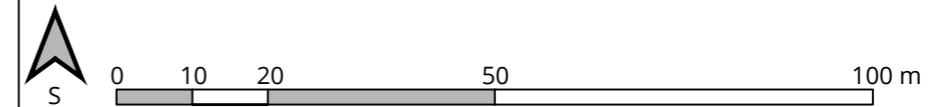

1. KORIŠTENJE I NAMJENA POVRŠINA

PRIMORSKO-GORANSKA ŽUPANIJA
GRAD MALI LOŠINJ

Naziv prostornog plana: URBANISTIČKI PLAN UREĐENJA "PRESLOP" (UPU 34)

Naziv kartografskog prikaza: KORIŠTENJE I NAMJENA POVRŠINA

Broj kartografskog prikaza: 1.

Mjerilo kartografskog prikaza: 1:2000

Odluka o izradi Plana:
"Službene novine" Primorsko-goranske županije
br. 31/2018.

Odluka predstavničkog tijela o donošenju Plana:

Javna rasprava (datum objave):

Javni uvid održan
od
do

Pečat tijela odgovornog za provođenje javne
rasprave:

Odgovorna osoba za provođenje javne rasprave:

Miroslav Čović, mag. iur.

Pravna osoba/tijelo koje je izradilo plan:

URBANISTIČKI INSTITUT HRVATSKE d.o.o.

Frane Petrića 4, 10000 Zagreb



Pečat pravne osobe/tijela koje je izradilo plan:

Odgovorna osoba:

mr.sc. Ninoslav Dusper, dipl.ing.arh.

Odgovorni voditelj izrade plana:

Tamara Mihinjač Pleše, dipl.ing.arh.

Stručni tim u izradi plana:

Tamara Mihinjač Pleše, dipl.ing.arh.

Ana Topić, mag.ing.arh. i urb.

Karlo Ivančić, mag.ing.arh. i urb.

Katarina Vukojević, bacc.ing.aedif.

Daniela Nagradić, mag.ing.kraj.arh.

Pečat Gradskog vijeća:


Predsjednik Gradskog vijeća:

ime, prezime i potpis

Istovjetnost ovog prostornog plana s izvornikom
ovjerava:

Pečat nadležnog tijela:

ime, prezime i potpis

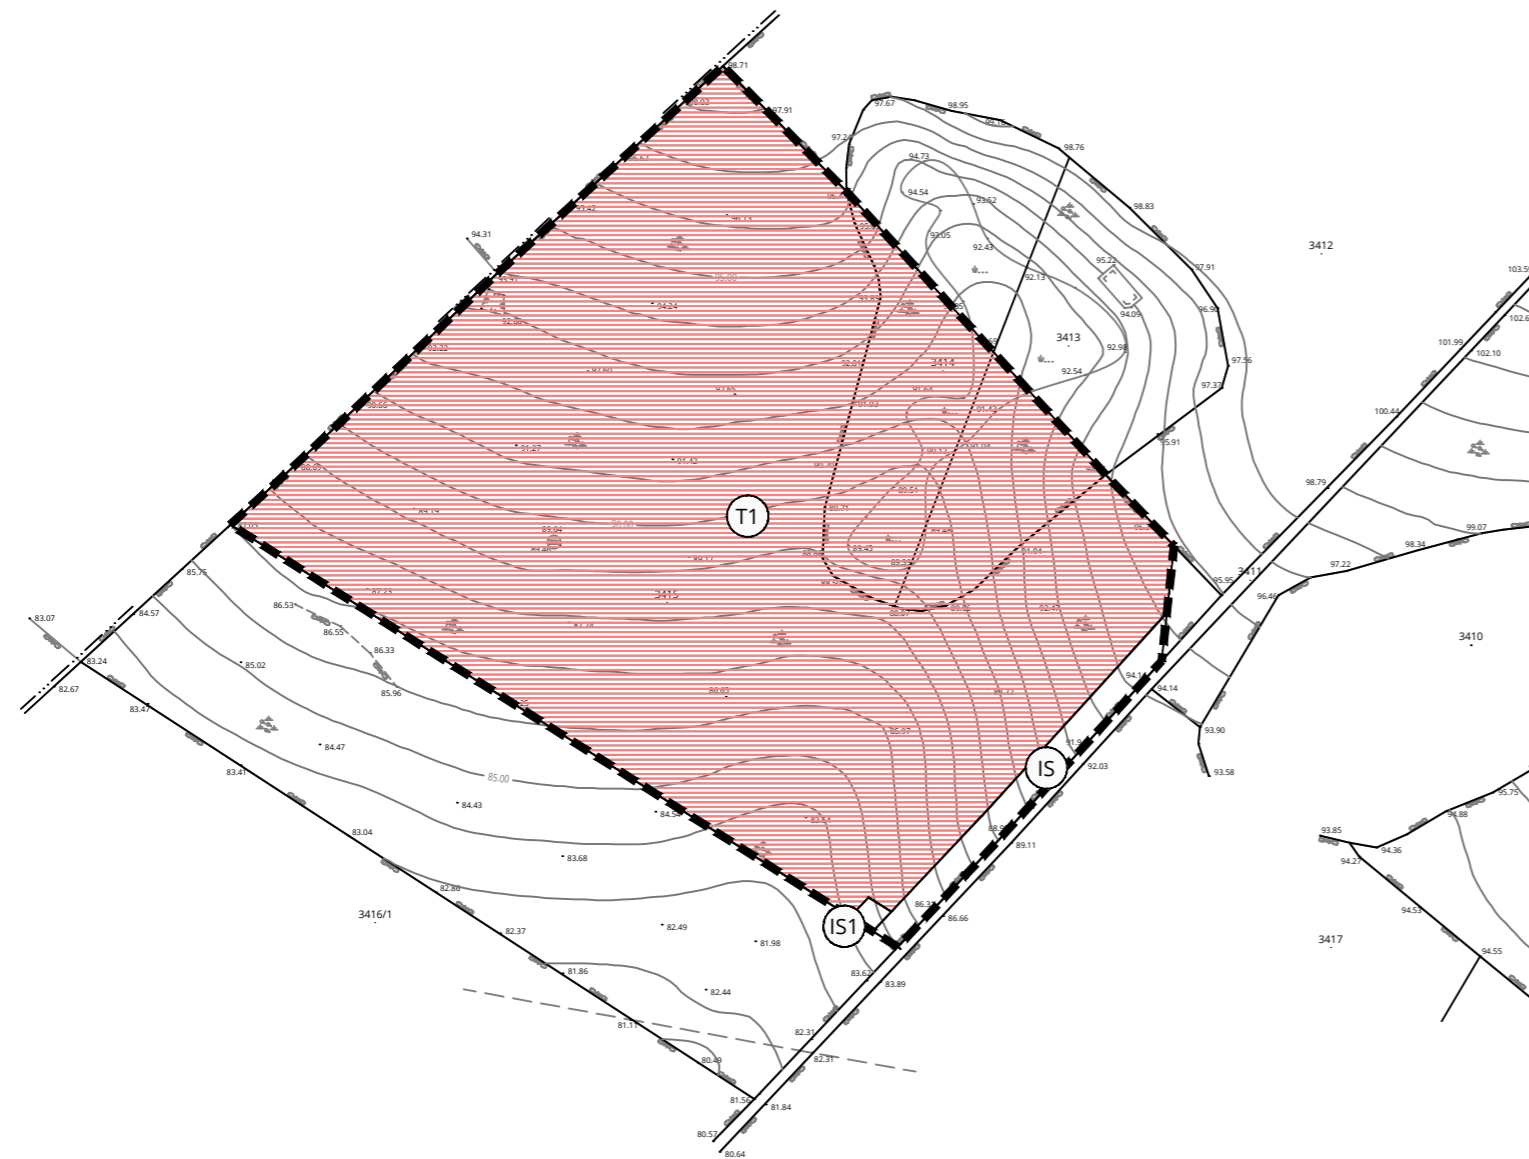

LEGENDA

GRANICE

▬▬▬▬▬▬ GRANICA OBUHVATA
URBANISTIČKOG PLANA UREĐENJA

RAZVOJ I UREĐENJE POVRŠINA

⊙ T1 UGOSTITELJSKO-TURISTIČKA NAMJENA
HOTEL

⊙ IS POVRŠINE INFRASTRUKTURNIH SUSTAVA I
GRADEVINA
IS - prometna površina
IS1 - trafostanica