


# URBANISTIČKI PLAN UREĐENJA "PRESLOP" (UPU 34)



PRIJEDLOG PLANA

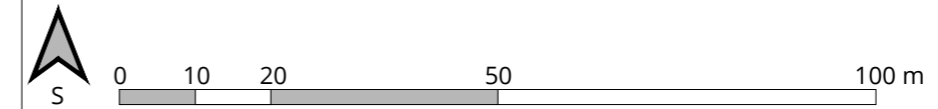

## 3.B. UVJETI KORIŠTENJA, UREĐENJA I ZAŠTITE PROSTORA - EKOLOŠKA MREŽA NATURA 2000

PRIMORSKO-GORANSKA ŽUPANIJA  
GRAD MALI LOŠINJ

Naziv prostornog plana: URBANISTIČKI PLAN UREĐENJA "PRESLOP" (UPU 34)

Naziv kartografskog prikaza: UVJETI KORIŠTENJA, UREĐENJA I ZAŠTITE PROSTORA - EKOLOŠKA MREŽA NATURA 2000

Broj kartografskog prikaza: 3.B. Mjerilo kartografskog prikaza: 1:2000

Odluka o izradi Plana:  
"Službene novine" Primorsko-goranske županije  
br. 31/2018. Odluka predstavničkog tijela o donošenju Plana:

Javna rasprava (datum objave): Javni uvid održan  
od  
do

Pečat tijela odgovornog za provođenje javne rasprave: Odgovorna osoba za provođenje javne rasprave:  
  
Miroslav Čović, mag. iur.

Pravna osoba/tijelo koje je izradilo plan:  
**URBANISTIČKI INSTITUT HRVATSKE d.o.o.**  
Frane Petrića 4, 10000 Zagreb




Pečat pravne osobe/tijela koje je izradilo plan: Odgovorna osoba:  
  
mr.sc. Ninoslav Dusper, dipl.ing.arh.

Odgovorni voditelj izrade plana:  
Tamara Mihinjač Pleše, dipl.ing.arh.

Stručni tim u izradi plana:  
Tamara Mihinjač Pleše, dipl.ing.arh. Katarina Vukojević, bacc.ing.aedif.  
Ana Topić, mag.ing.arh. i urb. Daniela Nagradić, mag.ing.kraj.arh.  
Karlo Ivančić, mag.ing.arh. i urb.

Pečat Gradskog vijeća: Predsjednik Gradskog vijeća:  
  
ime, prezime i potpis

Istovjetnost ovog prostornog plana s izvornikom  
ovjerava: Pečat nadležnog tijela:  
  
ime, prezime i potpis

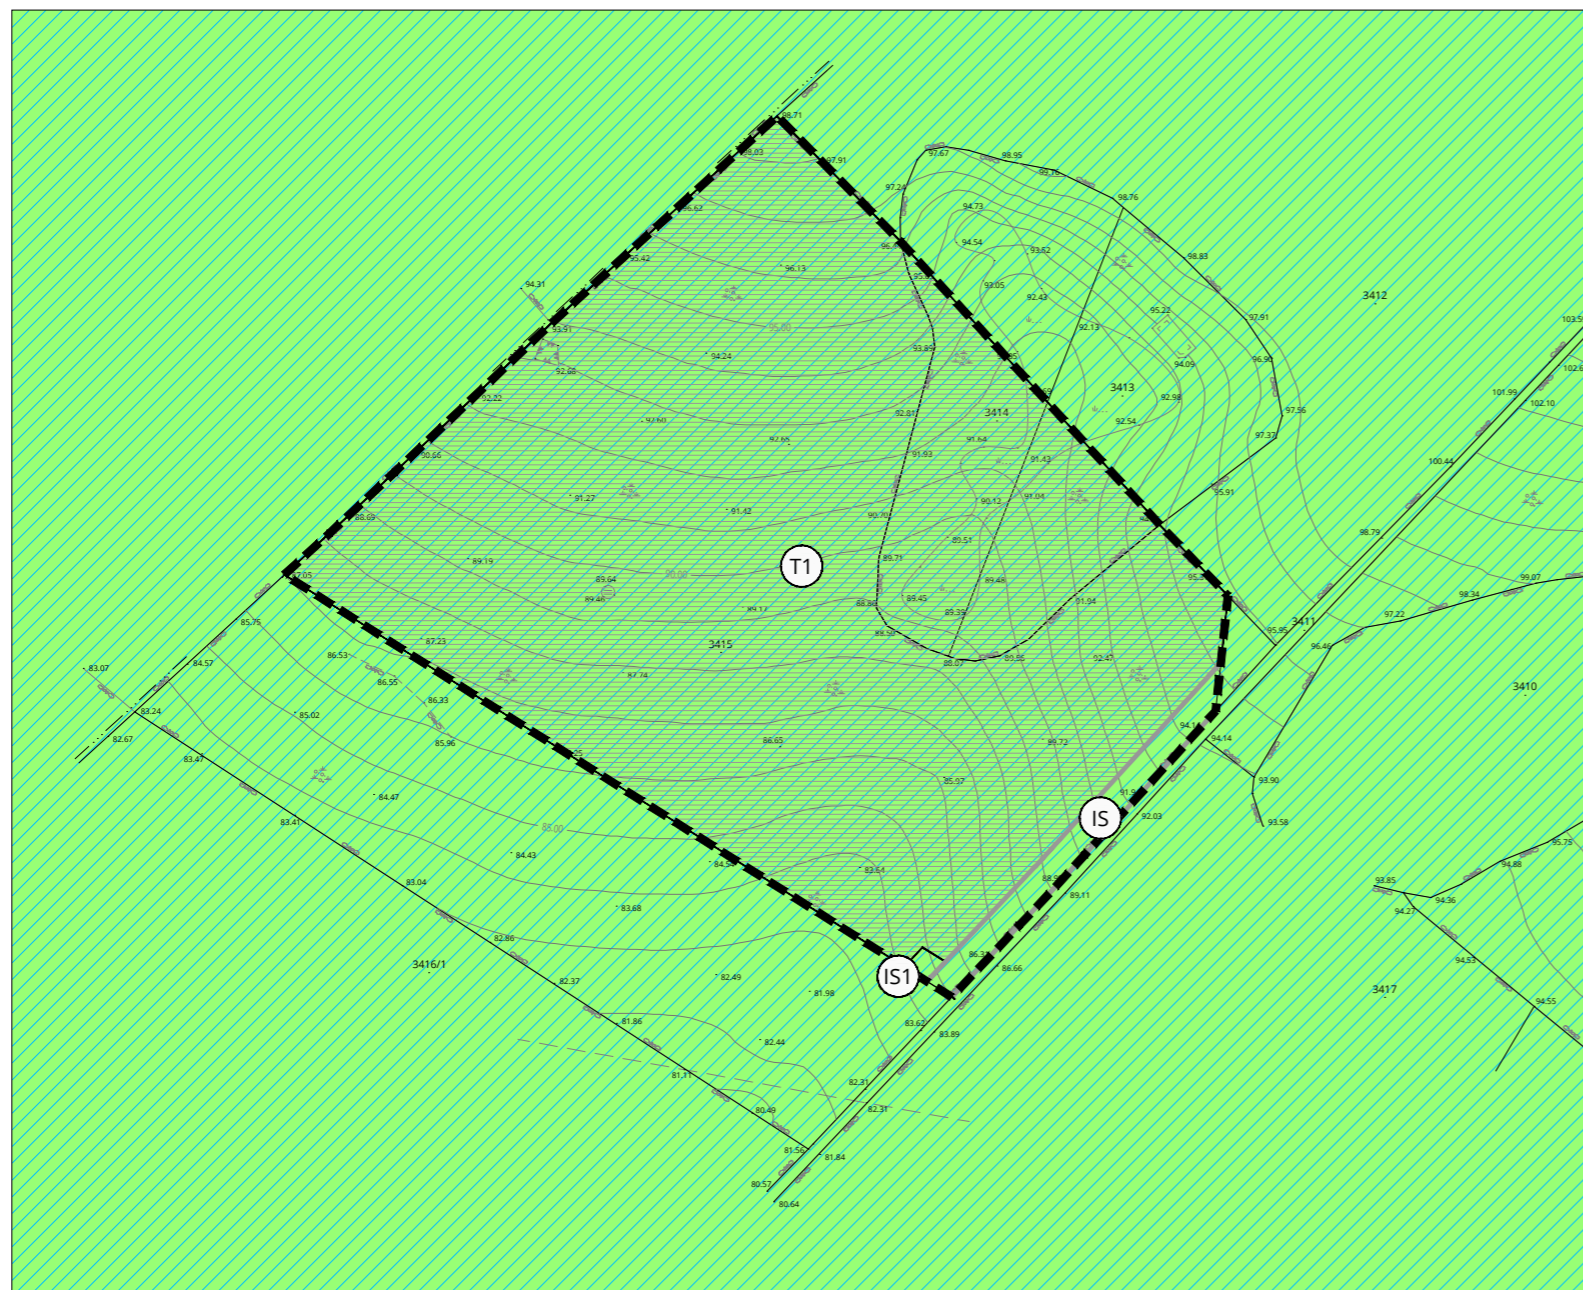

### LEGENDA

**GRANICE**  
 GRANICA OBUHVATA  
 URBANISTIČKOG PLANA UREĐENJA

**RAZVOJ I UREĐENJE POVRŠINA**  
 UGOSTITELJSKO-TURISTIČKA NAMJENA  
HOTEL  
 POVRŠINE INFRASTRUKTURNIH SUSTAVA I  
GRAĐEVINA  
IS - prometna površina  
IS1 - trafostanica

**EKOLOŠKA MREŽA NATURA 2000**  
 EKOLOŠKA MREŽA NATURA 2000 - Područja očuvanja značajna  
za ptice (HR1000033 Kvarnerski otoci)  
 EKOLOŠKA MREŽA NATURA 2000 - Područja očuvanja značajna  
za vrste i stanišne tipove (HR2001358 Otok Cres)