

PRIMORSKO - GORANSKA ŽUPANIJA

GRAD MALI LOŠINJ

1.

# URBANISTIČKI PLAN UREĐENJA BALDARIN (UPU 22) - smanjeni obuhvat

## 1. KORIŠTENJE I NAMJENA POVRŠINA

### TUMAČ ZNAKOVA

#### GRANICE

GRANICA OBUHVATA UPU-a

#### RAZVOJ I UREĐENJE POVRŠINA NASELJA

**K1<sub>s</sub>** GOSPODARSKA - POSLOVNA NAMJENA  
K1 - PRETEŽITO USLUŽNA

**Z** ZAŠTITNE ZELENE POVRŠINE

PRIRODNA MORSKA OBALA

MORSKA LUKA OTVORENA ZA JAVNI PROMET LOKALNOG ZNAČAJA  
- MORSKI DIO

MORSKA LUKA OTVORENA ZA JAVNI PROMET LOKALNOG ZNAČAJA  
- KOPNENI DIO


MORE

#### PROMETNE POVRŠINE

KOLNE POVRŠINE

PJEŠAČKE POVRŠINE

KOLNO - PJEŠAČKE POVRŠINE

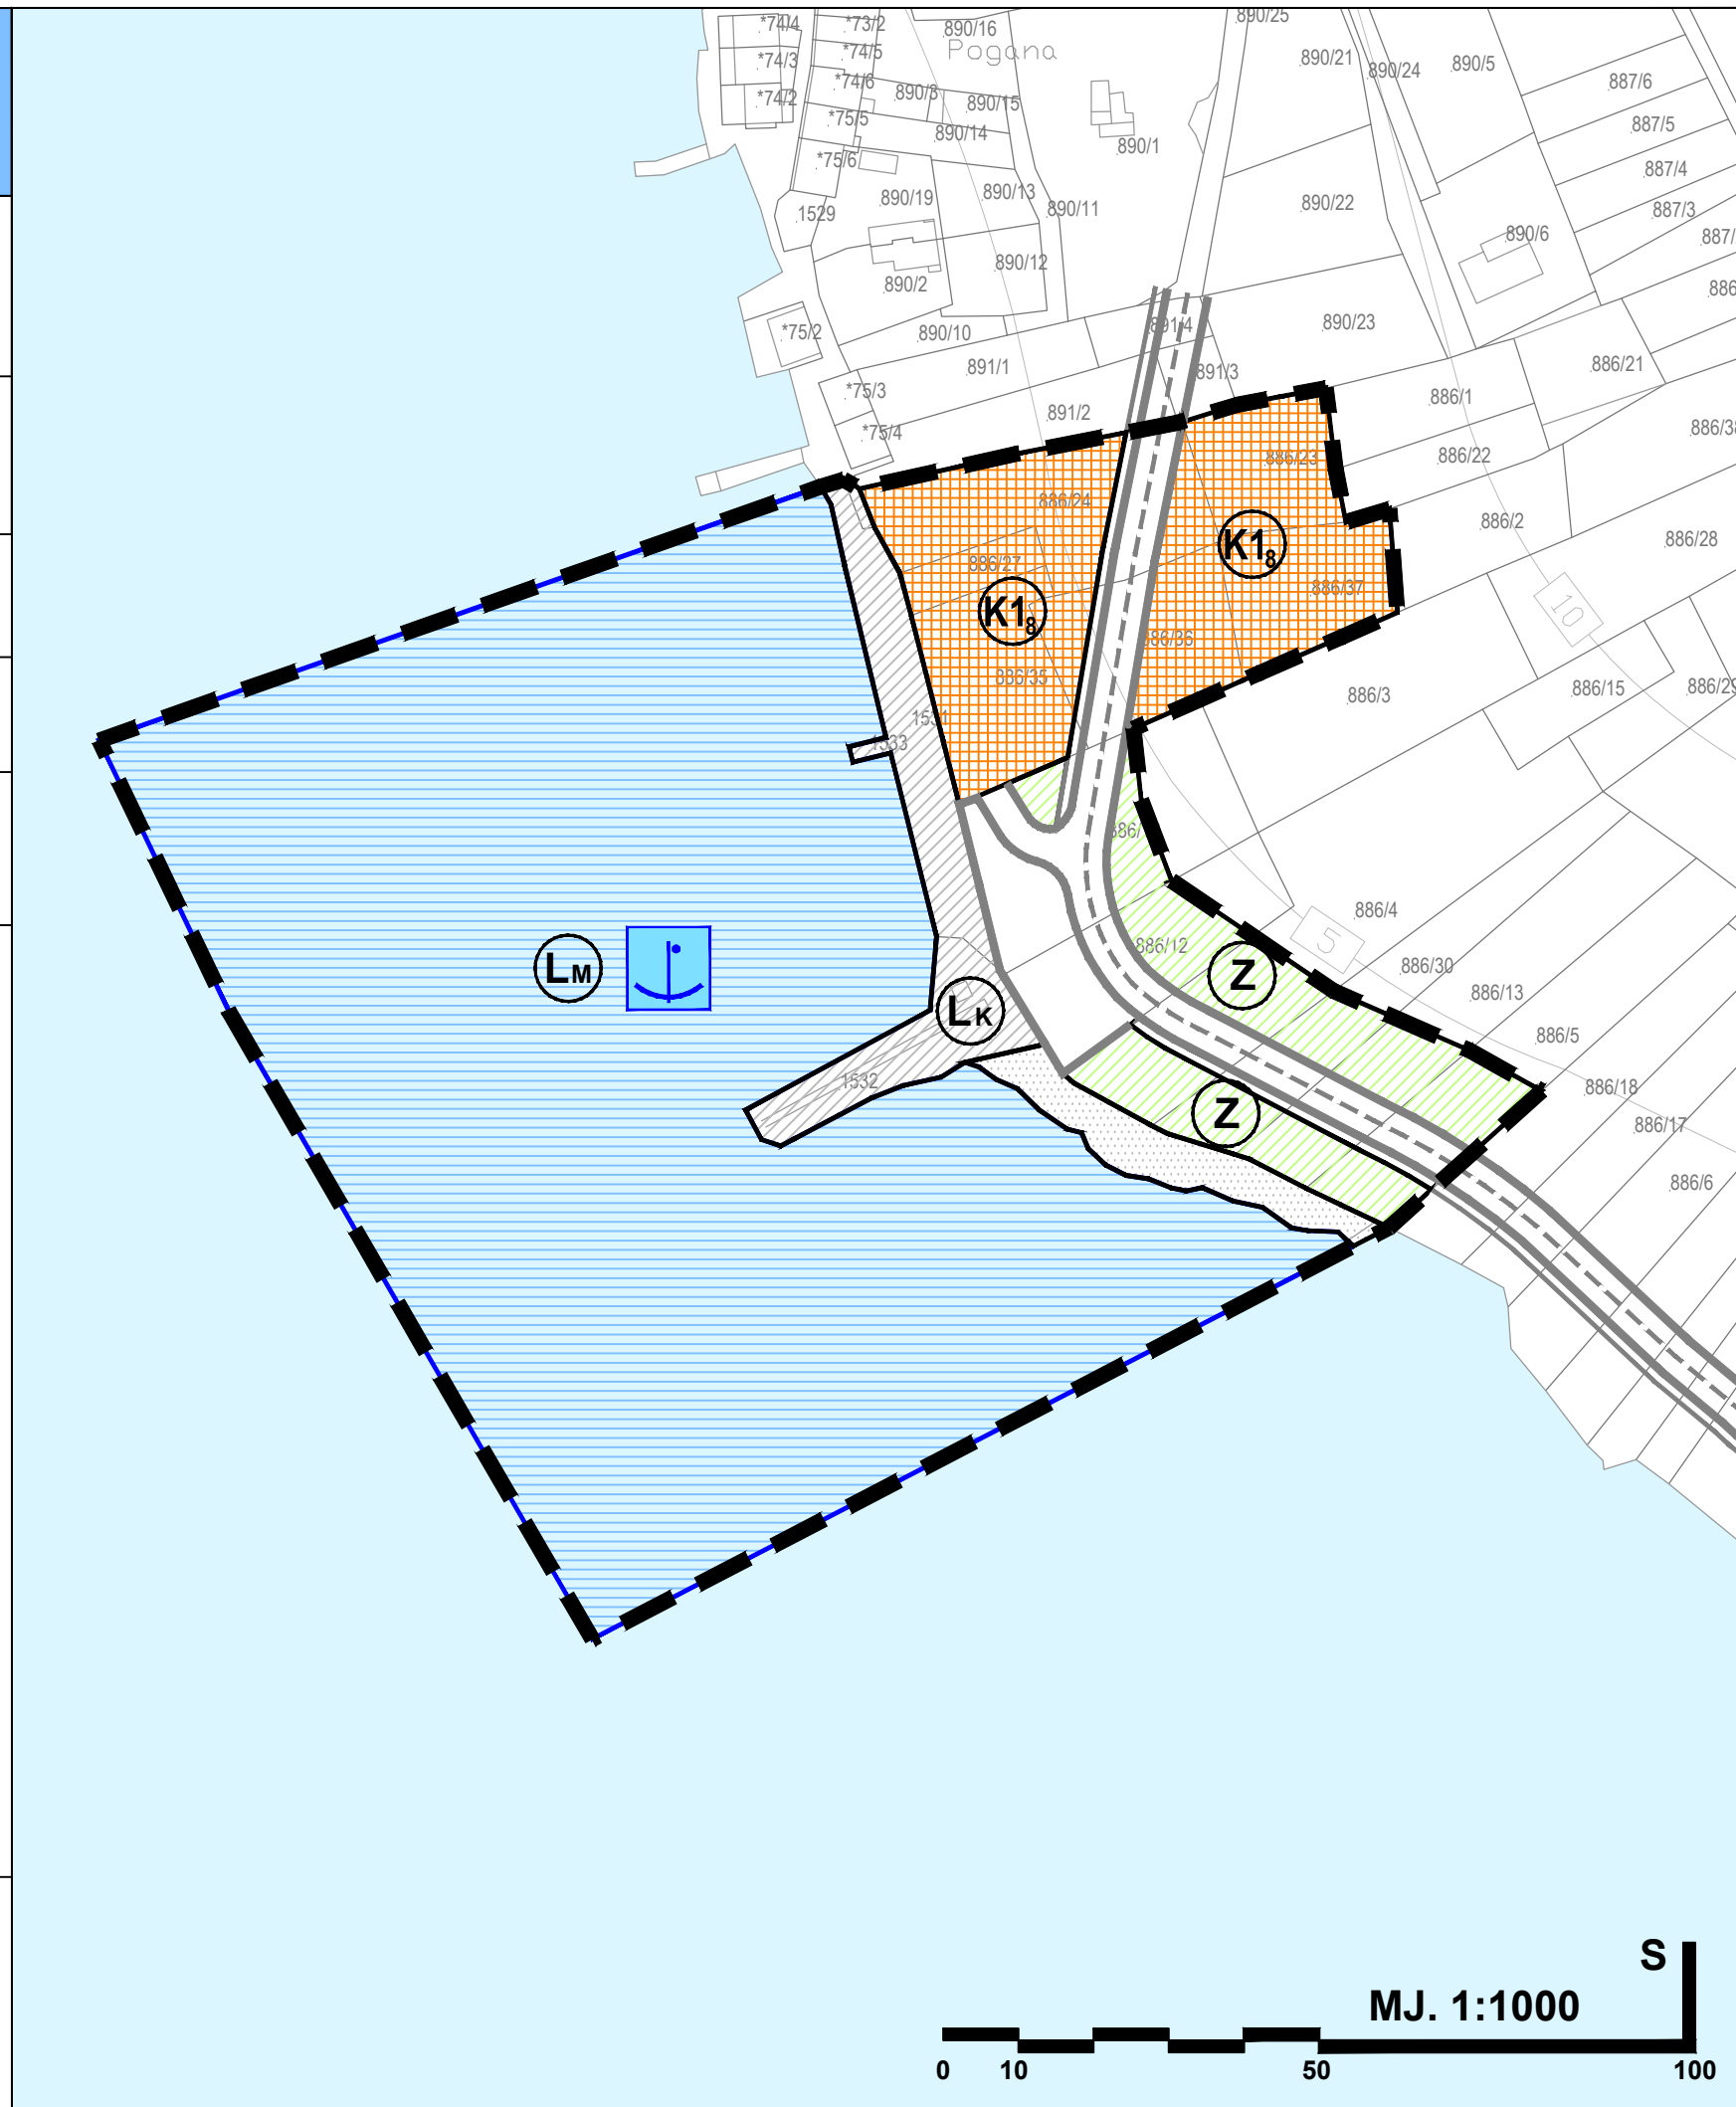

# GRAD MALI LOŠINJ

Naziv prostornog plana:  
**URBANISTIČKI PLAN UREĐENJA BALDARIN (UPU 22)**  
- smanjeni obuhvat  
**- PRIJEDLOG PLANA -**

Naziv kartografskog prikaza:  
**KORIŠTENJE I NAMJENA POVRŠINA**

Broj kartografskog prikaza: 1. Mjerilo kartografskog prikaza: 1 : 1000

Odluka Gradskog vijeća Grada Malog Lošinja o izradi Urbanističkog plana uređenja Baldarin (UPU 22) - smanjeni obuhvat "Službene novine Primorsko-goranske županije" broj 31/18  
Odluka Gradskog vijeća Grada Malog Lošinja o donošenju Urbanističkog plana uređenja Baldarin (UPU 22) - smanjeni obuhvat "Službene novine Primorsko-goranske županije" broj ../20

Javna rasprava objavljena je ..... 2020. godine  
Javni uvid održan je: od ..... do ..... 2020. godine

Pečat tijela odgovornog za provođenje javne rasprave:  
M.P.  
.....  
Miroslav Čović, mag.iur.

Suglasnost na plan:  
Pravna osoba koja je izradila plan:  
 CPA CENTAR ZA PROSTORNO UREĐENJE I ARHITEKTURU d.o.o.

Pečat pravne osobe koja je izradila plan:  
M.P.  
.....  
Tomislav Dolečki, dipl.ing.arh.

Pečat odgovorne voditeljice izrade plana:  
M.P.  
.....  
Dora Dolečki Glasinović, dipl.ing.arh.  
ovlaštena arhitektica urbanistica

Stručni tim CPA d.o.o. u izradi plana:  
1. Tomislav Dolečki, dipl.ing.arh.  
2. Neda Kaminski - Kirš, dipl.ing.arh.  
3. mr.sc. Zrinka Tadić, dipl.ing.arh.  
4. Dora Dolečki Glasinović, dipl.ing.arh.

Pečat Gradskog vijeća Grada Malog Lošinja:  
M.P.  
.....  
Elvis Živković  
Pečat nadležnog tijela:

Istovjetnost ovog prostornog plana s izvornikom ovjerava:  
.....  
Miroslav Čović, mag.iur.