

**URBANISTIČKI PLAN UREĐENJA
BALDARIN (UPU 22) - smanjeni obuhvat**

**3. UVJETI KORIŠTENJA, UREĐENJA
I ZAŠTITE POVRŠINA
3.A. UVJETI KORIŠTENJA**

TUMAČ ZNAKOVA

GRANICE

GRANICA OBUHVATA UPU-a
UVJETI KORIŠTENJA

PODRUČJA POSEBNIH UVJETA KORIŠTENJA

ZAŠTIĆENI DIJELOVI PRIRODE

ZNAČAJNI KRAJOBRAZ - Punta Križa - predloženo za zaštitu

SPOMENIK PRIRODE - U MORU - uvala Jadrišćica - Punta Križa - predloženo za zaštitu

PODRUČJE EKOLOŠKE MREŽE - NATURA 2000

PODRUČJE OČUVANJA ZNAČAJNO ZA PTICE
HR1000033 - KVARNERSKI OTOCI

PODRUČJE OČUVANJA ZNAČAJNO ZA VRSTE I STANIŠNE TIPOVE
HR3000161 - CRES - LOŠINJ
HR3000007 - CRES - RT SUHA - RT MELI

KULTURNO - POVIJESNA BAŠTINA

POSEBNO VRIJEDNA PODRUČJA

RAZVOJ I UREĐENJE POVRŠINA NASELJA



GOSPODARSKA - POSLOVNA NAMJENA
K1 - PRETEŽITO USLUŽNA

ZAŠTITNE ZELENE POVRŠINE

PRIRODNA MORSKA OBALA

MORSKA LUKA OTVORENA ZA JAVNI PROMET LOKALNOG ZNAČAJA
- MORSKI DIO

MORSKA LUKA OTVORENA ZA JAVNI PROMET LOKALNOG ZNAČAJA
- KOPNENI DIO

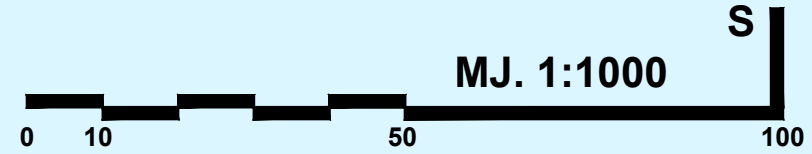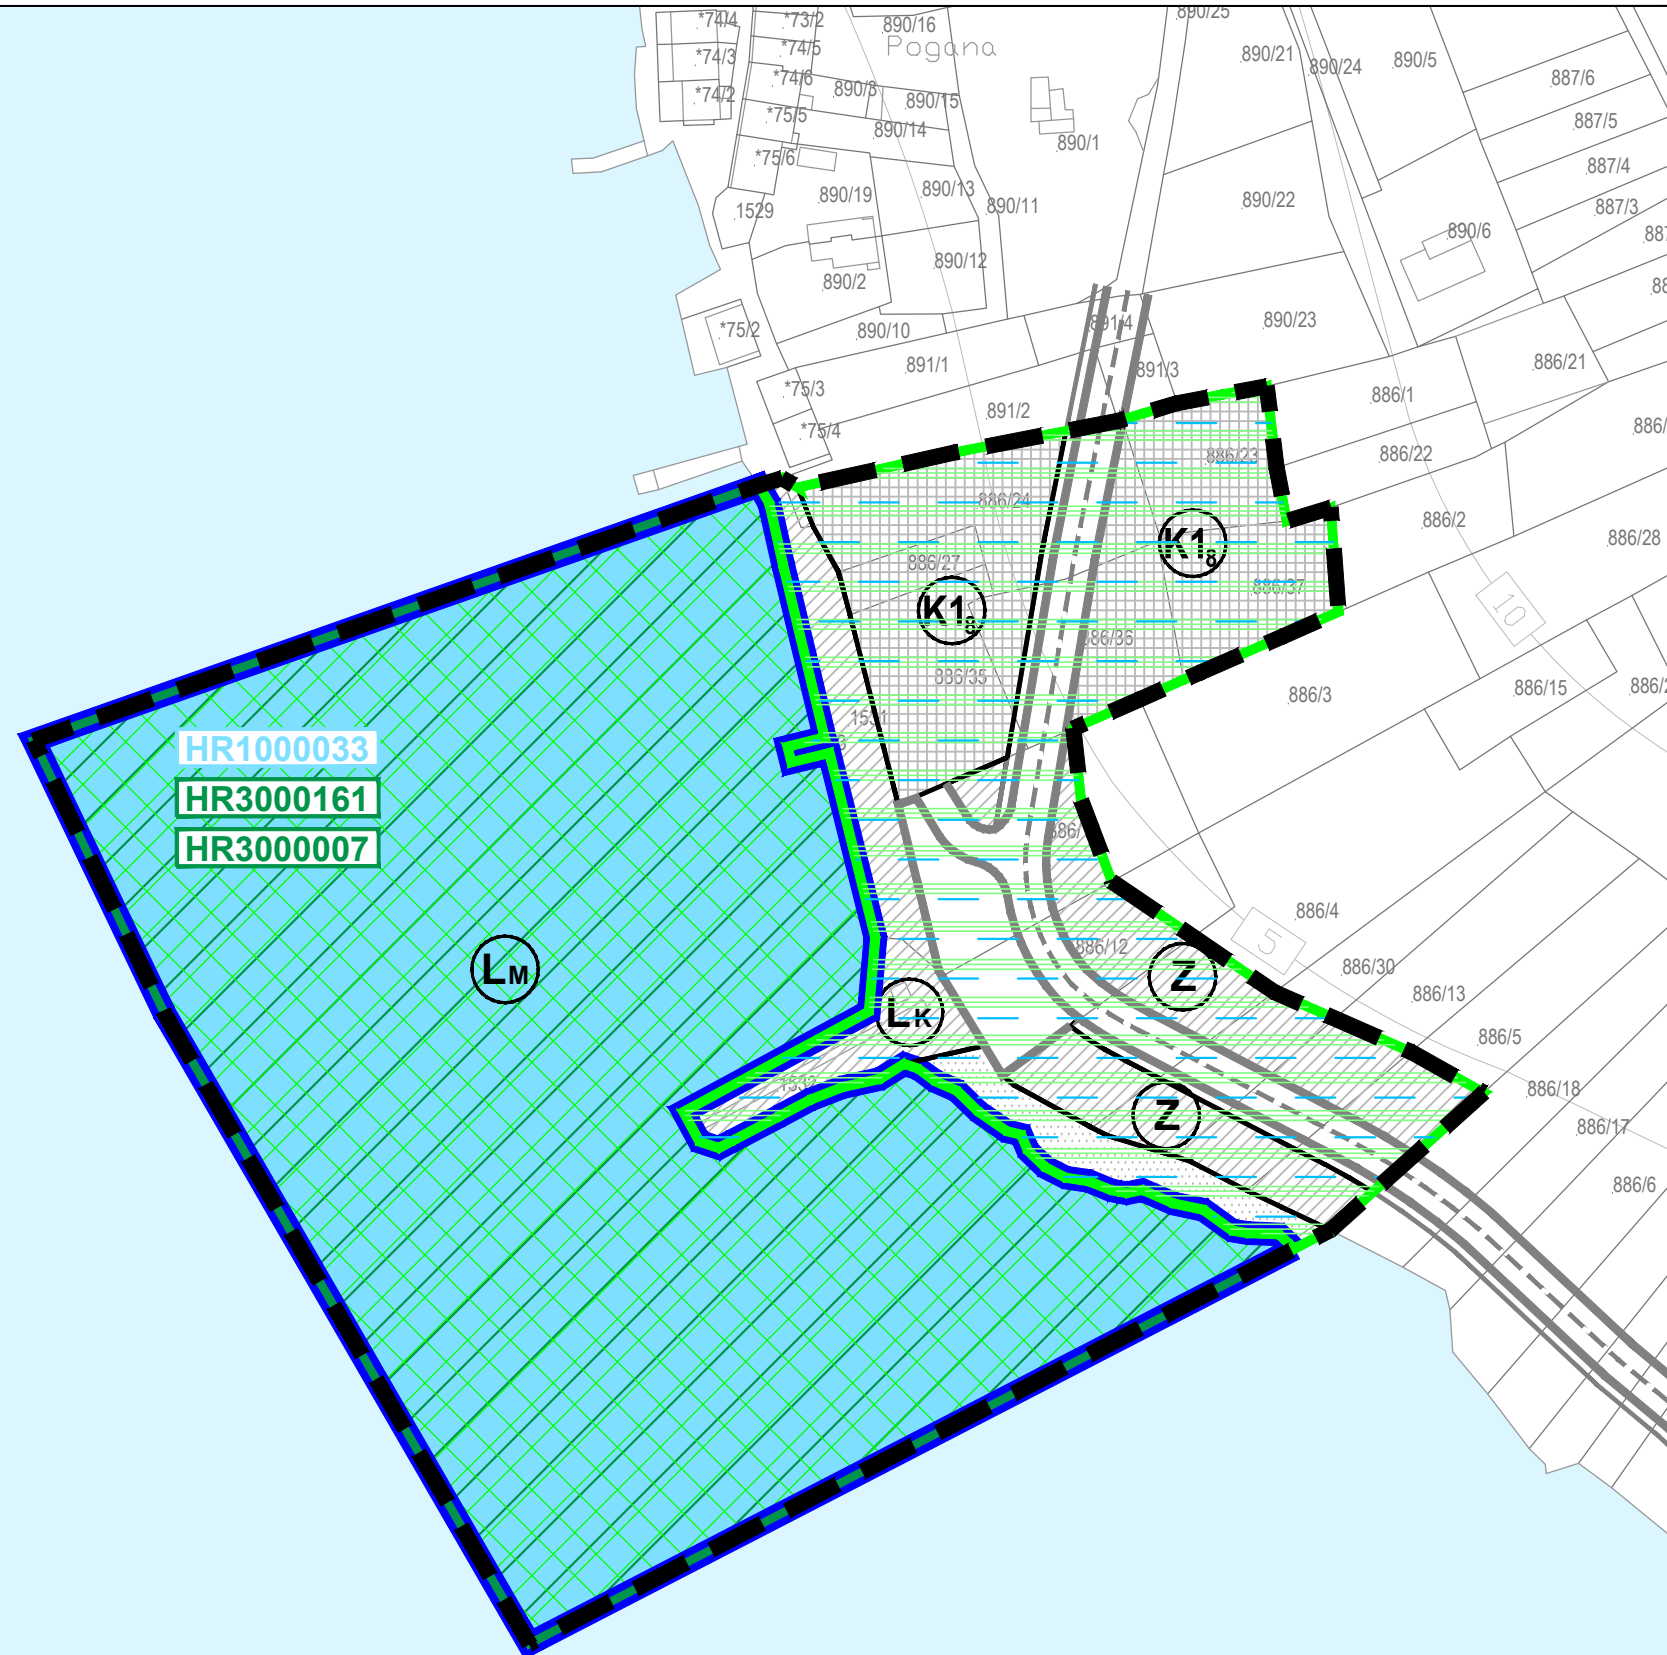

GRAD MALI LOŠINJ

Naziv prostornog plana:
**URBANISTIČKI PLAN UREĐENJA BALDARIN (UPU 22)
- smanjeni obuhvat
- PRIJEDLOG PLANA -**

Naziv kartografskog prikaza:
**UVJETI KORIŠTENJA, UREĐENJA I ZAŠTITE POVRŠINA
UVJETI KORIŠTENJA**

Broj kartografskog prikaza: **3.A.** Mjerilo kartografskog prikaza: **1 : 1000**

Odluka Gradskog vijeća Grada Malog Lošinja o izradi
Urbanističkog plana uređenja Baldarin (UPU 22)
- smanjeni obuhvat
"Službene novine Primorsko-goranske županije" broj 31/18

Odluka Gradskog vijeća Grada Malog Lošinja o donošenju
Urbanističkog plana uređenja Baldarin (UPU 22)
- smanjeni obuhvat
"Službene novine Primorsko-goranske županije" broj ../20

Javna rasprava objavljena je 2020. godine

Javni uvid održan je: od do 2020. godine

Pečat tijela odgovornog za provođenje javne rasprave:

M.P.

Odgovorna osoba za provođenje javne rasprave:

.....
Miroslav Čović, mag.iur.

Suglasnost na plan:

Pravna osoba koja je izradila plan:

CPA CENTAR ZA PROSTORNO UREĐENJE I ARHITEKTURU d.o.o.

Pečat pravne osobe koja je izradila plan:

M.P.

Odgovorna osoba:

.....
Tomislav Dolečki, dipl.ing.arh.

Pečat odgovorne voditeljice izrade plana:

M.P.

Odgovorna voditeljica izrade Nacrta prijedloga
Urbanističkog plana uređenja Baldarin (UPU 22)
- smanjeni obuhvat:

.....
Dora Dolečki Glasinović, dipl.ing.arh.
ovlaštena arhitektica urbanistica

Stručni tim CPA d.o.o. u izradi plana:
1. Tomislav Dolečki, dipl.ing.arh.
2. Neda Kaminski - Kirš, dipl.ing.arh.
3. mr.sc. Zrinka Tadić, dipl.ing.arh.
4. Dora Dolečki Glasinović, dipl.ing.arh.

Suradnja u izradi plana:
1. Igor Grubišić, dipl.ing.građ.
2. Josip Štefičić, dipl.iur.
3. Barbara Vajdić, dipl.oecc.

Pečat Gradskog vijeća Grada Malog Lošinja:

M.P.

Predsjednik Gradskog vijeća Grada Malog Lošinja:

.....
Elvis Živković
Pečat nadležnog tijela:

Istovjetnost ovog prostornog plana s izvornikom ovjerava:

.....
Miroslav Čović, mag.iur.

M.P.