

PRIMORSKO - GORANSKA ŽUPANIJA

GRAD MALI LOŠINJ

4.

**URBANISTIČKI PLAN UREĐENJA
BALDARIN (UPU 22) - smanjeni obuhvat**

4. NAČIN I UVJETI GRADNJE

TUMAČ ZNAKOVA

GRANICE



GRANICA OBUHVATA UPU-a

NAČIN GRADNJE

- ↓ PRIKLJUČENJE ZONE NA PROMETNICE
- ↓ PRIKLJUČENJE ZONE NA ELEKTROOPSKRBU
- ↓ PRIKLJUČENJE ZONE NA VODOOPSKRBU
- ↓ PRIKLJUČENJE ZONE NA ELEKTRONIČKU KOMUNIKACIJSKU MREŽU
- ↓ PRIKLJUČENJE ZONE NA SUSTAV ODVODNJE OTPADNIH VODA

RAZVOJ I UREĐENJE POVRŠINA NASELJA

- GOSPODARSKA - POSLOVNA NAMJENA
K1 - PRETEŽITO USLUŽNA
- ZAŠTITNE ZELENE POVRŠINE
- PRIRODNA MORSKA OBALA
- MORSKA LUKA OTVORENA ZA JAVNI PROMET LOKALNOG ZNAČAJA
- MORSKI DIO
- MORSKA LUKA OTVORENA ZA JAVNI PROMET LOKALNOG ZNAČAJA
- KOPNENI DIO

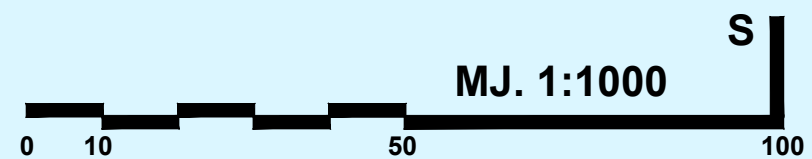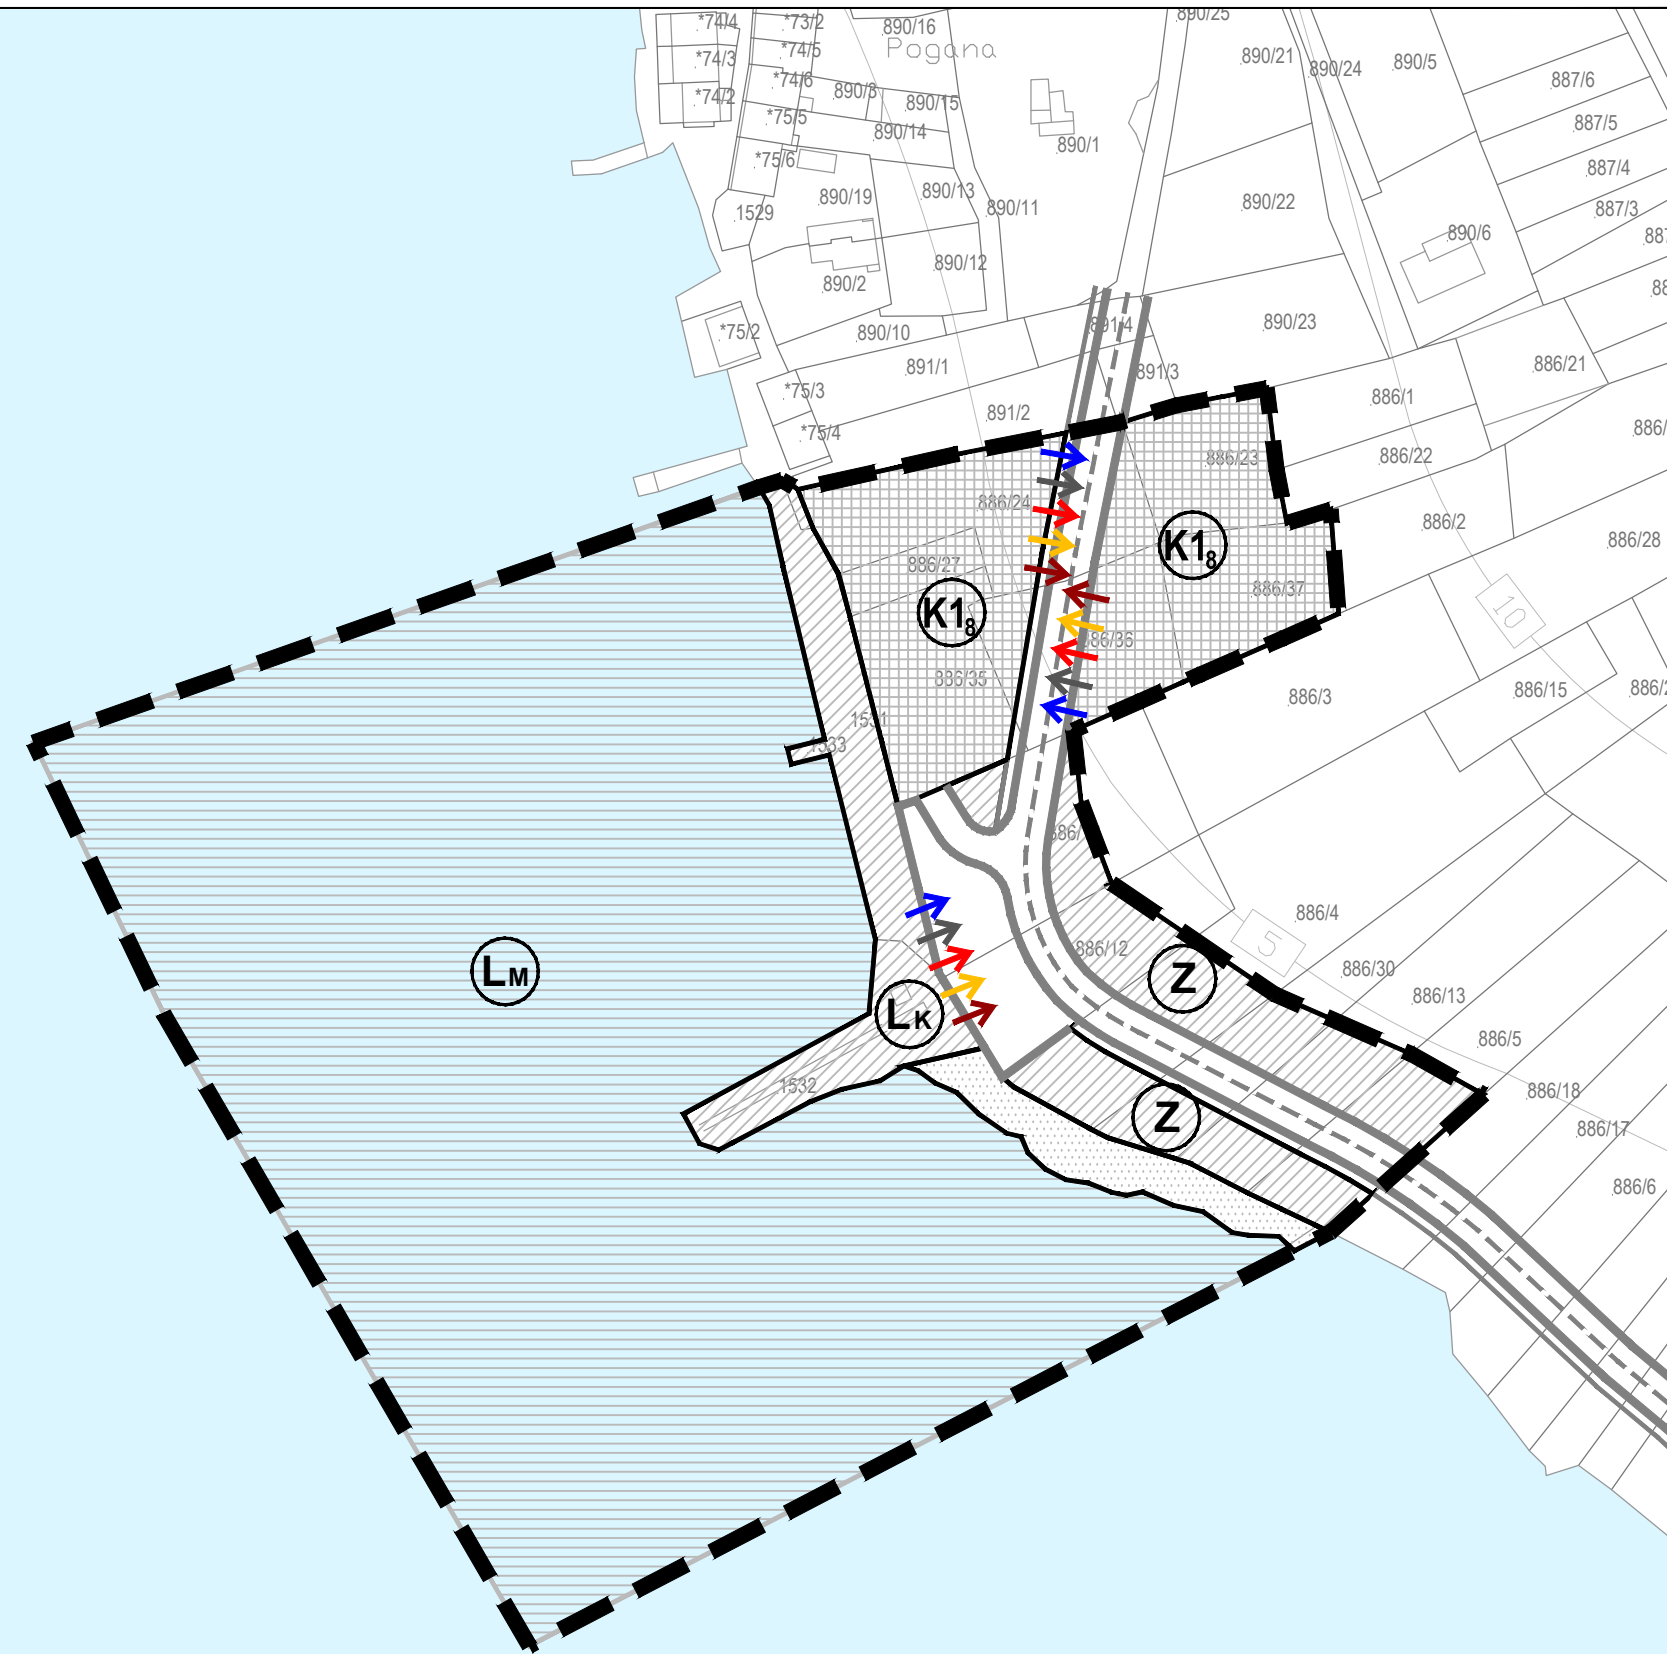

GRAD MALI LOŠINJ

Naziv prostornog plana:
**URBANISTIČKI PLAN UREĐENJA BALDARIN (UPU 22)
- smanjeni obuhvat
- PRIJEDLOG PLANA -**

Naziv kartografskog prikaza:
NAČIN I UVJETI GRADNJE

Broj kartografskog prikaza: 4.	Mjerilo kartografskog prikaza: 1 : 1000
Odluka Gradskog vijeća Grada Malog Lošinja o izradi Urbanističkog plana uređenja Baldarin (UPU 22) - smanjeni obuhvat "Službene novine Primorsko-goranske županije" broj 31/18	Odluka Gradskog vijeća Grada Malog Lošinja o donošenju Urbanističkog plana uređenja Baldarin (UPU 22) - smanjeni obuhvat "Službene novine Primorsko-goranske županije" broj ../20
Javna rasprava objavljena je 2020. godine	Javni uvid održan je: od do 2020. godine
Pečat tijela odgovornog za provođenje javne rasprave: M.P.	Odgovorna osoba za provođenje javne rasprave: Miroslav Čović, mag.iur.

Suglasnost na plan:

Pravna osoba koja je izradila plan:

CPA CENTAR ZA PROSTORNO UREĐENJE I ARHITEKTURU d.o.o.	
Pečat pravne osobe koja je izradila plan: M.P.	Odgovorna osoba: Tomislav Dolečki, dipl.ing.arh.
Pečat odgovorne voditeljice izrade plana: M.P.	Odgovorna voditeljica izrade Nacrta prijedloga Urbanističkog plana uređenja Baldarin (UPU 22) - smanjeni obuhvat: Dora Dolečki Glasinović, dipl.ing.arh. ovlaštena arhitektica urbanistica

Stručni tim CPA d.o.o. u izradi plana:
1. Tomislav Dolečki, dipl.ing.arh.
2. Neda Kaminski - Kirš, dipl.ing.arh.
3. mr.sc. Zrinka Tadić, dipl.ing.arh.
4. Dora Dolečki Glasinović, dipl.ing.arh.

Suradnja u izradi plana:
1. Igor Grubišić, dipl.ing.građ.
2. Josip Štefičić, dipl.iur.
3. Barbara Vajdić, dipl.oecc.

Pečat Gradskog vijeća Grada Malog Lošinja: M.P.	Predsjednik Gradskog vijeća Grada Malog Lošinja: Elvis Živković
--	---

Istovjetnost ovog prostornog plana s izvornikom ovjerava:

.....
Miroslav Čović, mag.iur.

Pečat nadležnog tijela:

M.P.