

PRIMORSKO - GORANSKA ŽUPANIJA

GRAD MALI LOŠINJ

1.

# URBANISTIČKI PLAN UREĐENJA BALDARIN (UPU 22) - smanjeni obuhvat

## 1. KORIŠTENJE I NAMJENA POVRŠINA

### TUMAČ ZNAKOVA

#### GRANICE

GRANICA OBUHVATA UPU-a

#### RAZVOJ I UREĐENJE POVRŠINA NASELJA

GOSPODARSKA - POSLOVNA NAMJENA  
K1 - PRETEŽITO USLUŽNA

ZAŠTITNE ZELENE POVRŠINE

PRIRODNA MORSKA OBALA

MORSKA LUKA OTVORENA ZA JAVNI PROMET LOKALNOG ZNAČAJA  
- MORSKI DIO


MORSKA LUKA OTVORENA ZA JAVNI PROMET LOKALNOG ZNAČAJA  
- KOPNENI DIO

#### PROMETNE POVRŠINE

OSTALE ULICE

KOLNO - PJEŠAČKE POVRŠINE

PJEŠAČKE POVRŠINE

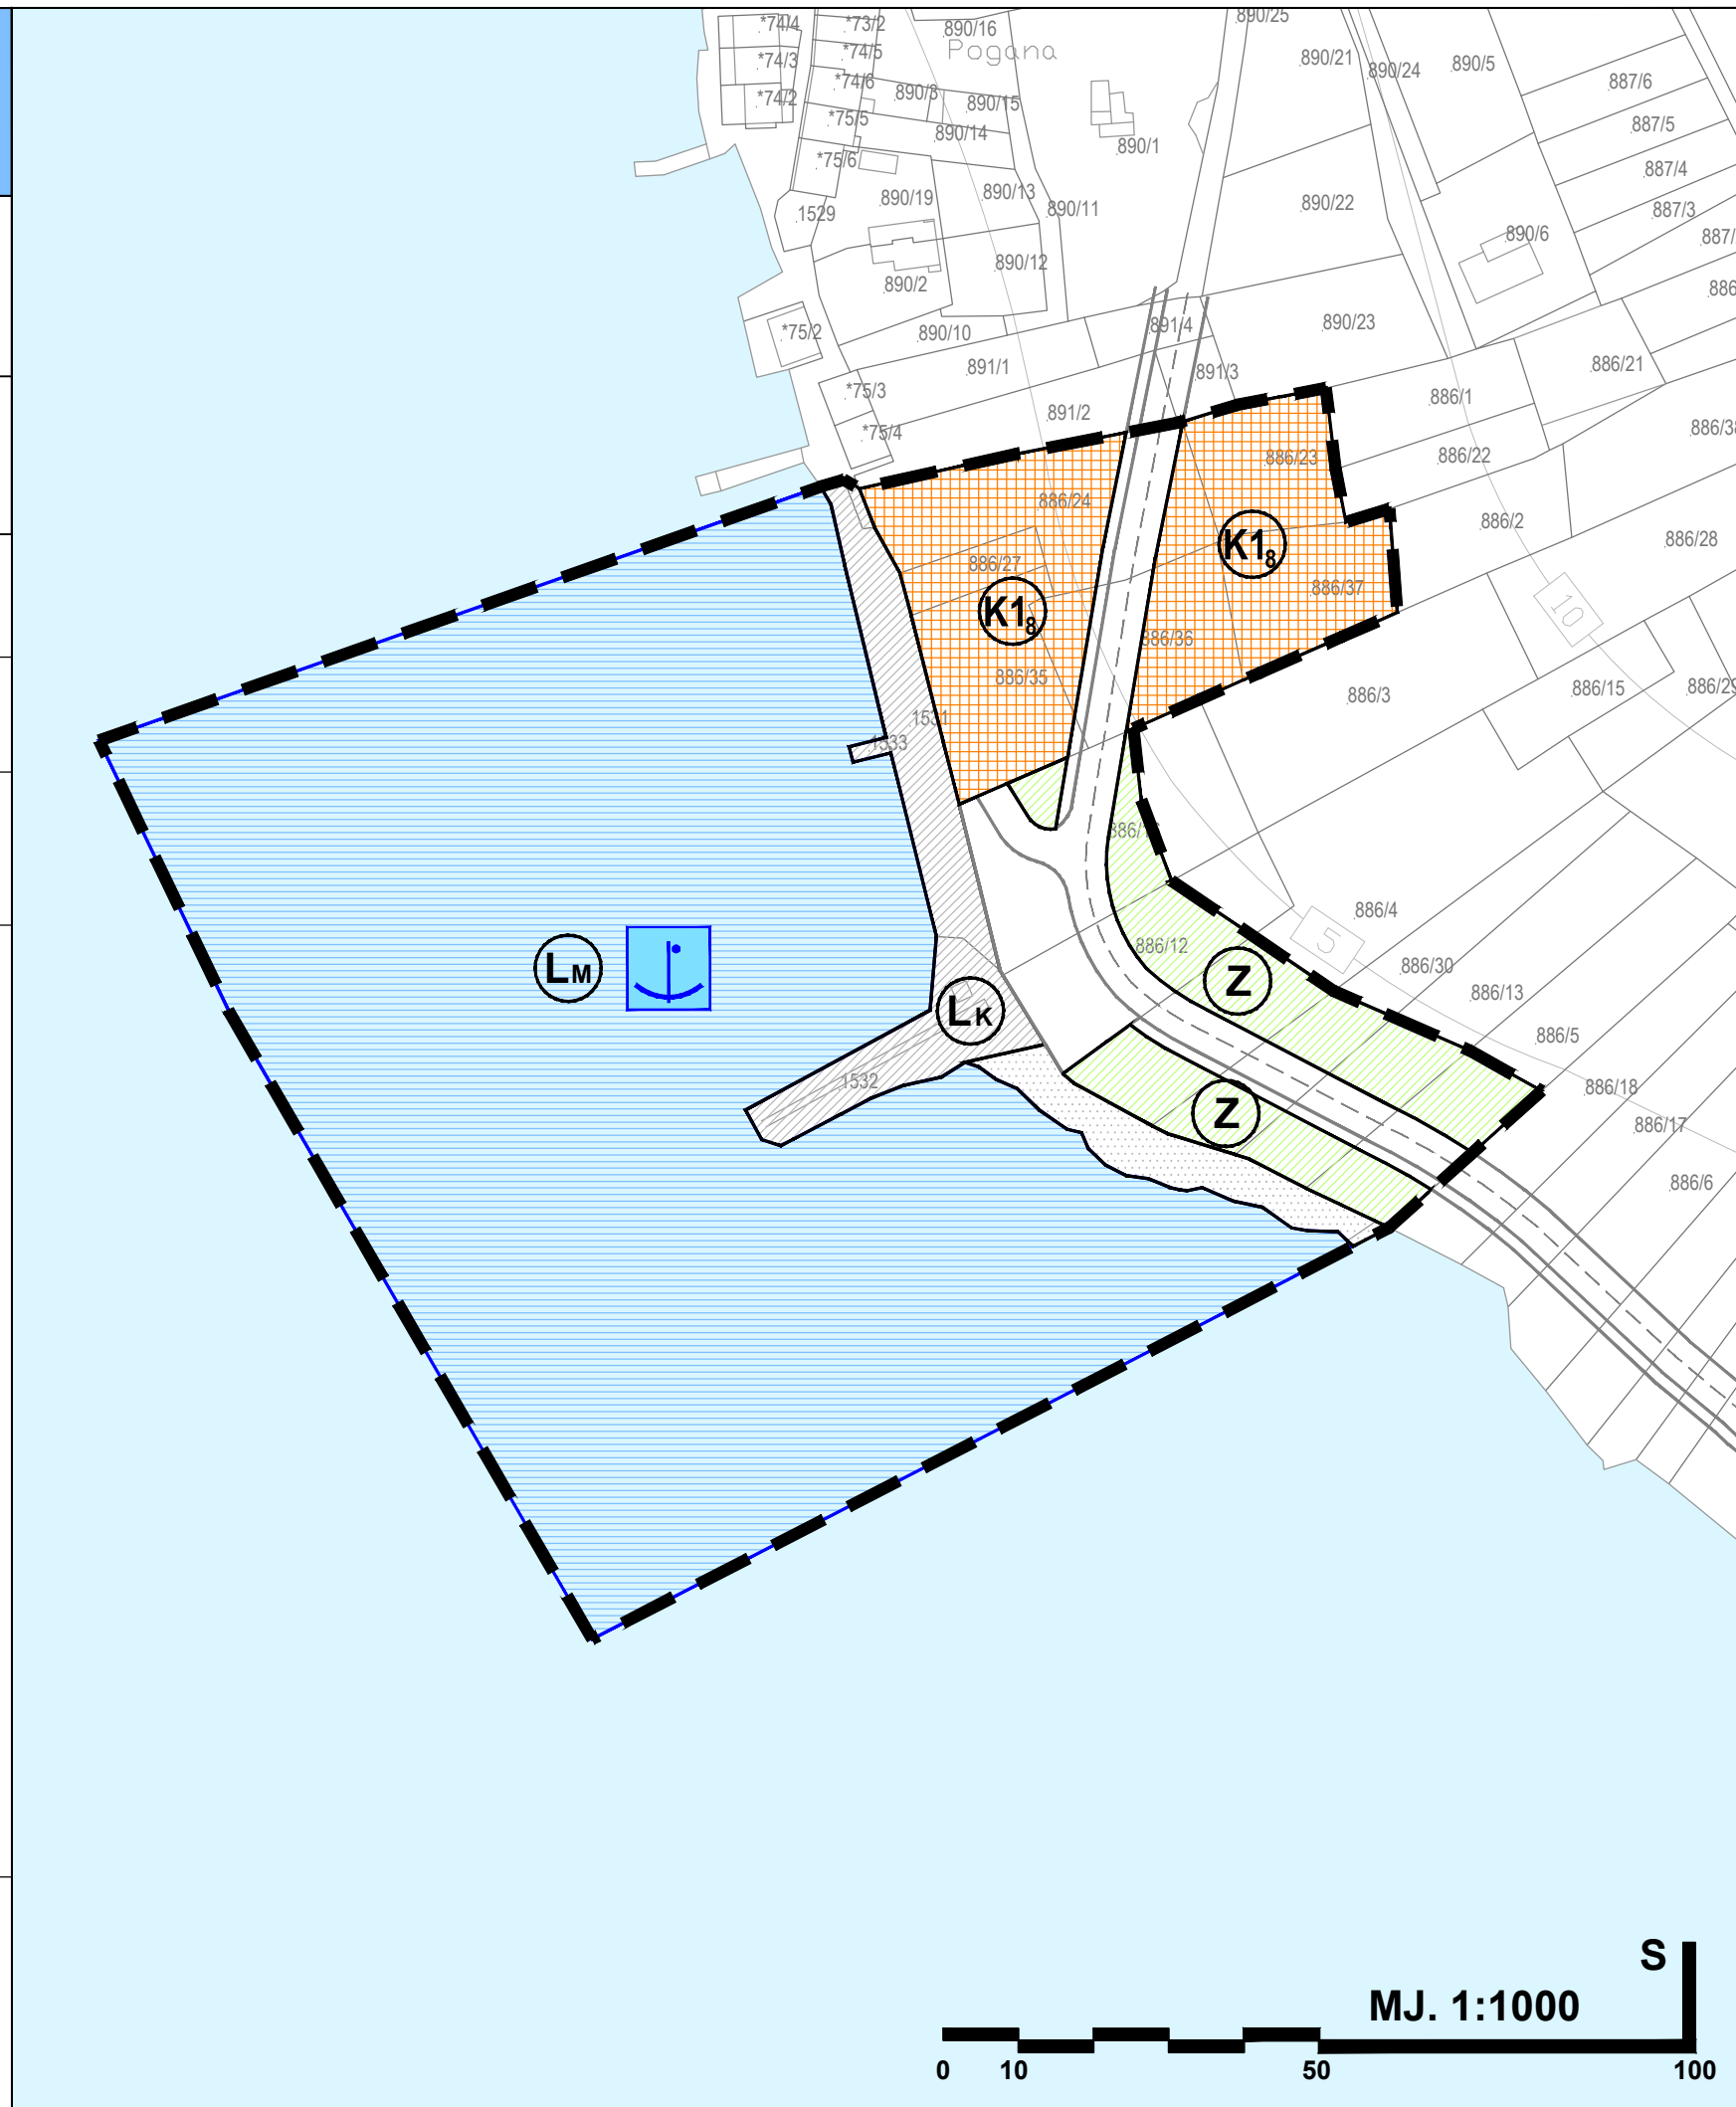

## GRAD MALI LOŠINJ

Naziv prostornog plana:

**URBANISTIČKI PLAN UREĐENJA BALDARIN (UPU 22)  
- smanjeni obuhvat**

Naziv kartografskog prikaza:

**KORIŠTENJE I NAMJENA POVRŠINA**

Broj kartografskog prikaza:

1.

Mjerilo kartografskog prikaza:

1 : 1000

Odluka Gradskog vijeća Grada Malog Lošinja o izradi  
Urbanističkog plana uređenja Baldarin (UPU 22)  
- smanjeni obuhvat  
"Službene novine Primorsko-goranske županije" broj 31/18

Odluka Gradskog vijeća Grada Malog Lošinja o donošenju  
Urbanističkog plana uređenja Baldarin (UPU 22)  
- smanjeni obuhvat  
"Službene novine Primorsko-goranske županije" broj 9/21

Javna rasprava objavljena je 10.11. 2020. godine

Javni uvid održan je: od 18.11. do 18.12. 2020. godine

Pečat Jedinstvenog upravnog odjela Grada Malog Lošinja:

M.P.

Odgovorna osoba za provođenje javne rasprave:

.....  
Marina Žunić, mag.iur.

Suglasnost Ministarstva prostornog uređenja, graditeljstva i državne imovine na temelju članka 108.  
Zakona o prostornom uređenju ("Narodne novine" broj 153/13, 65/17, 114/18, 39/19 i 98/19);  
KLASA: 350-02/21-13/12, URBROJ: 531-06-1-1-21-2, od 23. veljače 2021. godine

Pravna osoba koja je izradila plan:



**CPA CENTAR ZA PROSTORNO UREĐENJE I ARHITEKTURU d.o.o.**

Pečat pravne osobe koja je izradila Plan:

M.P.

Odgovorna osoba:

.....  
Tomislav Dolečki, dipl.ing.arh.

Pečat odgovorne voditeljice izrade Plana:

M.P.

Odgovorna voditeljica izrade Nacrta prijedloga  
Urbanističkog plana uređenja Baldarin (UPU 22)  
- smanjeni obuhvat:

.....  
Dora Dolečki Glasinović, dipl.ing.arh.  
ovlaštena arhitektica urbanistica

Stručni tim CPA d.o.o. u izradi plana:

1. Tomislav Dolečki, dipl.ing.arh.
2. Neda Kaminski - Kirš, dipl.ing.arh.
3. mr.sc. Zrinka Tadić, dipl.ing.arh.
4. Dora Dolečki Glasinović, dipl.ing.arh.

Suradnja u izradi plana:

1. Igor Grubišić, dipl.ing.građ.
2. Josip Štefičić, dipl.iur.
3. Barbara Vajdić, dipl.oecc.

Pečat Gradskog vijeća Grada Malog Lošinja:

M.P.

Predsjednik Gradskog vijeća Grada Malog Lošinja:

.....  
Elvis Živković

Istovjetnost ovog prostornog plana s izvornikom ovjerava:

Pečat nadležnog tijela:

M.P.

