

PRIMORSKO - GORANSKA ŽUPANIJA

GRAD MALI LOŠINJ

2.A.

URBANISTIČKI PLAN UREĐENJA BALDARIN (UPU 22) - smanjeni obuhvat

2. PROMETNA, ULIČNA I KOMUNALNA INFRASTRUKTURNA MREŽA 2.A. PROMETNA MREŽA

TUMAČ ZNAKOVA

GRANICE

GRANICA OBUHVATA UPU-a

PROMETNE POVRŠINE

OSTALE ULICE

KOLNO - PJEŠAČKE POVRŠINE

PJEŠAČKE POVRŠINE

OZNAKA PRESJEKA PROMETNICE

POMORSKI PROMET



PLOVNI PUT

MORSKA LUKA OTVORENA ZA JAVNI PROMET LOKALNOG ZNAČAJA
- MORSKI DIO

MORSKA LUKA OTVORENA ZA JAVNI PROMET LOKALNOG ZNAČAJA
- KOPNENI DIO

KARAKTERISTIČNI PROFILI PROMETNICA MJ 1:250

PRESJEK O-O

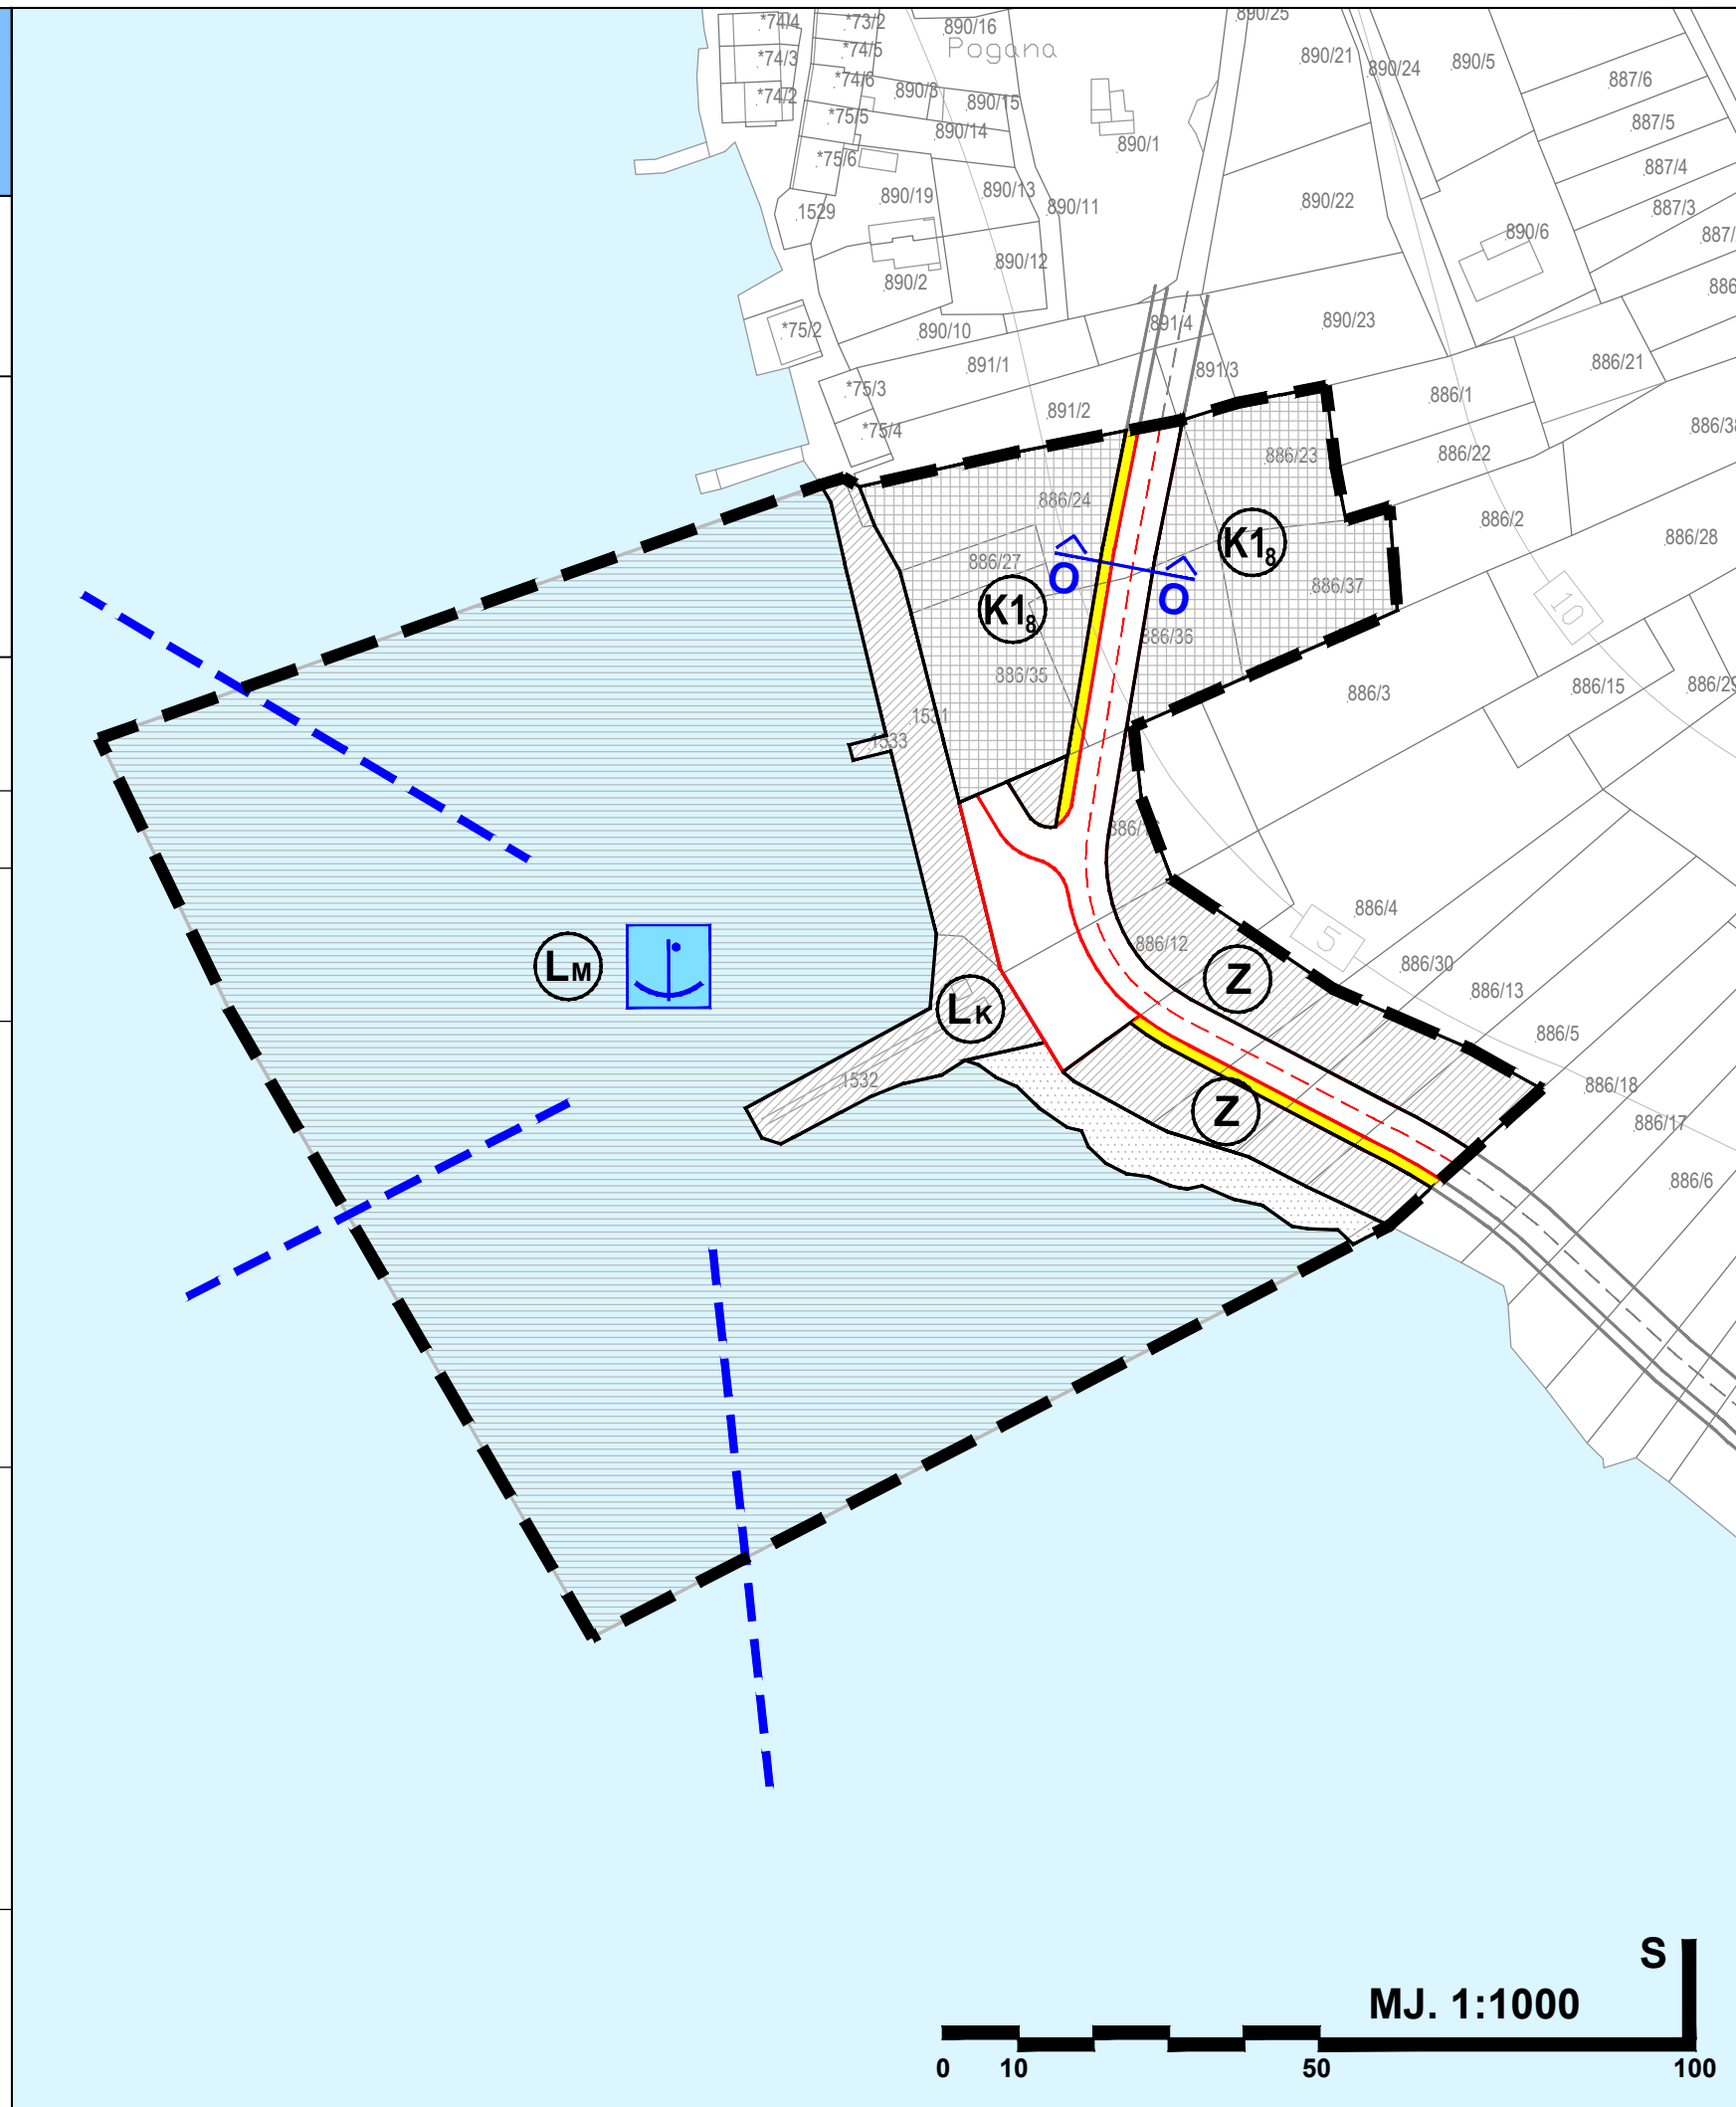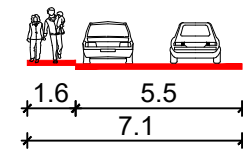

GRAD MALI LOŠINJ

Naziv prostornog plana:

**URBANISTIČKI PLAN UREĐENJA BALDARIN (UPU 22)
- smanjeni obuhvat**

Naziv kartografskog prikaza:

**PROMETNA, ULIČNA I KOMUNALNA INFRASTRUKTURNA MREŽA
PROMETNA MREŽA**

Broj kartografskog prikaza:

2.A.

Mjerilo kartografskog prikaza:

1 : 1000

Odluka Gradskog vijeća Grada Malog Lošinja o izradi
Urbanističkog plana uređenja Baldarin (UPU 22)
- smanjeni obuhvat
"Službene novine Primorsko-goranske županije" broj 31/18

Odluka Gradskog vijeća Grada Malog Lošinja o donošenju
Urbanističkog plana uređenja Baldarin (UPU 22)
- smanjeni obuhvat
"Službene novine Primorsko-goranske županije" broj 9/21

Javna rasprava objavljena je 10.11. 2020. godine

Javni uvid održan je: od 18.11. do 18.12. 2020. godine

Pečat Jedinstvenog upravnog odjela Grada Malog Lošinja:

M.P.

Odgovorna osoba za provođenje javne rasprave:

.....
Marina Žunić, mag.iur.

Suglasnost Ministarstva prostornog uređenja, graditeljstva i državne imovine na temelju članka 108.
Zakona o prostornom uređenju ("Narodne novine" broj 153/13, 65/17, 114/18, 39/19 i 98/19);
KLASA: 350-02/21-13/12, URBROJ: 531-06-1-1-21-2, od 23. veljače 2021. godine

Pravna osoba koja je izradila plan:



CPA CENTAR ZA PROSTORNO UREĐENJE I ARHITEKTURU d.o.o.

Pečat pravne osobe koja je izradila Plan:

M.P.

Odgovorna osoba:

.....
Tomislav Dolečki, dipl.ing.arh.

Pečat odgovorne voditeljice izrade Plana:

M.P.

Odgovorna voditeljica izrade Nacrta prijedloga
Urbanističkog plana uređenja Baldarin (UPU 22)
- smanjeni obuhvat:

.....
Dora Dolečki Glasinović, dipl.ing.arh.
ovlaštena arhitektica urbanistica

Stručni tim CPA d.o.o. u izradi plana:

1. Tomislav Dolečki, dipl.ing.arh.
2. Neda Kaminski - Kirš, dipl.ing.arh.
3. mr.sc. Zrinka Tadić, dipl.ing.arh.
4. Dora Dolečki Glasinović, dipl.ing.arh.

Suradnja u izradi plana:

1. Igor Grubišić, dipl.ing.građ.
2. Josip Štefičić, dipl.iur.
3. Barbara Vajdić, dipl.oecc.

Pečat Gradskog vijeća Grada Malog Lošinja:

M.P.

Predsjednik Gradskog vijeća Grada Malog Lošinja:

.....
Elvis Živković

Istovjetnost ovog prostornog plana s izvornikom ovjerava:

Pečat nadležnog tijela:

M.P.

MJ. 1:1000

