

**URBANISTIČKI PLAN UREĐENJA
BALDARIN (UPU 22) - smanjeni obuhvat**

**3. UVJETI KORIŠTENJA, UREĐENJA
I ZAŠTITE POVRŠINA
3.A. UVJETI KORIŠTENJA**

TUMAČ ZNAKOVA

GRANICE

GRANICA OBUHVATA UPU-a
UVJETI KORIŠTENJA

PODRUČJA POSEBNIH UVJETA KORIŠTENJA

ZAŠTIĆENI DIJELOVI PRIRODE

ZNAČAJNI KRAJOBRAZ - Punta Križa - predloženo za zaštitu

SPOMENIK PRIRODE - U MORU - uvala Jadrišćica - Punta Križa - predloženo za zaštitu

PODRUČJE EKOLOŠKE MREŽE - NATURA 2000

PODRUČJE OČUVANJA ZNAČAJNO ZA PTICE
HR1000033 - KVARNERSKI OTOCI

PODRUČJE OČUVANJA ZNAČAJNO ZA VRSTE I STANIŠNE TIPOVE
HR3000161 - CRES - LOŠINJ
HR3000007 - CRES - RT SUHA - RT MELI

KULTURNO - POVIJESNA BAŠTINA

POSEBNO VRIJEDNA PODRUČJA

RAZVOJ I UREĐENJE POVRŠINA NASELJA


GOSPODARSKA - POSLOVNA NAMJENA
K1 - PRETEŽITO USLUŽNA

ZAŠTITNE ZELENE POVRŠINE

PRIRODNA MORSKA OBALA

MORSKA LUKA OTVORENA ZA JAVNI PROMET LOKALNOG ZNAČAJA
- MORSKI DIO

MORSKA LUKA OTVORENA ZA JAVNI PROMET LOKALNOG ZNAČAJA
- KOPNENI DIO

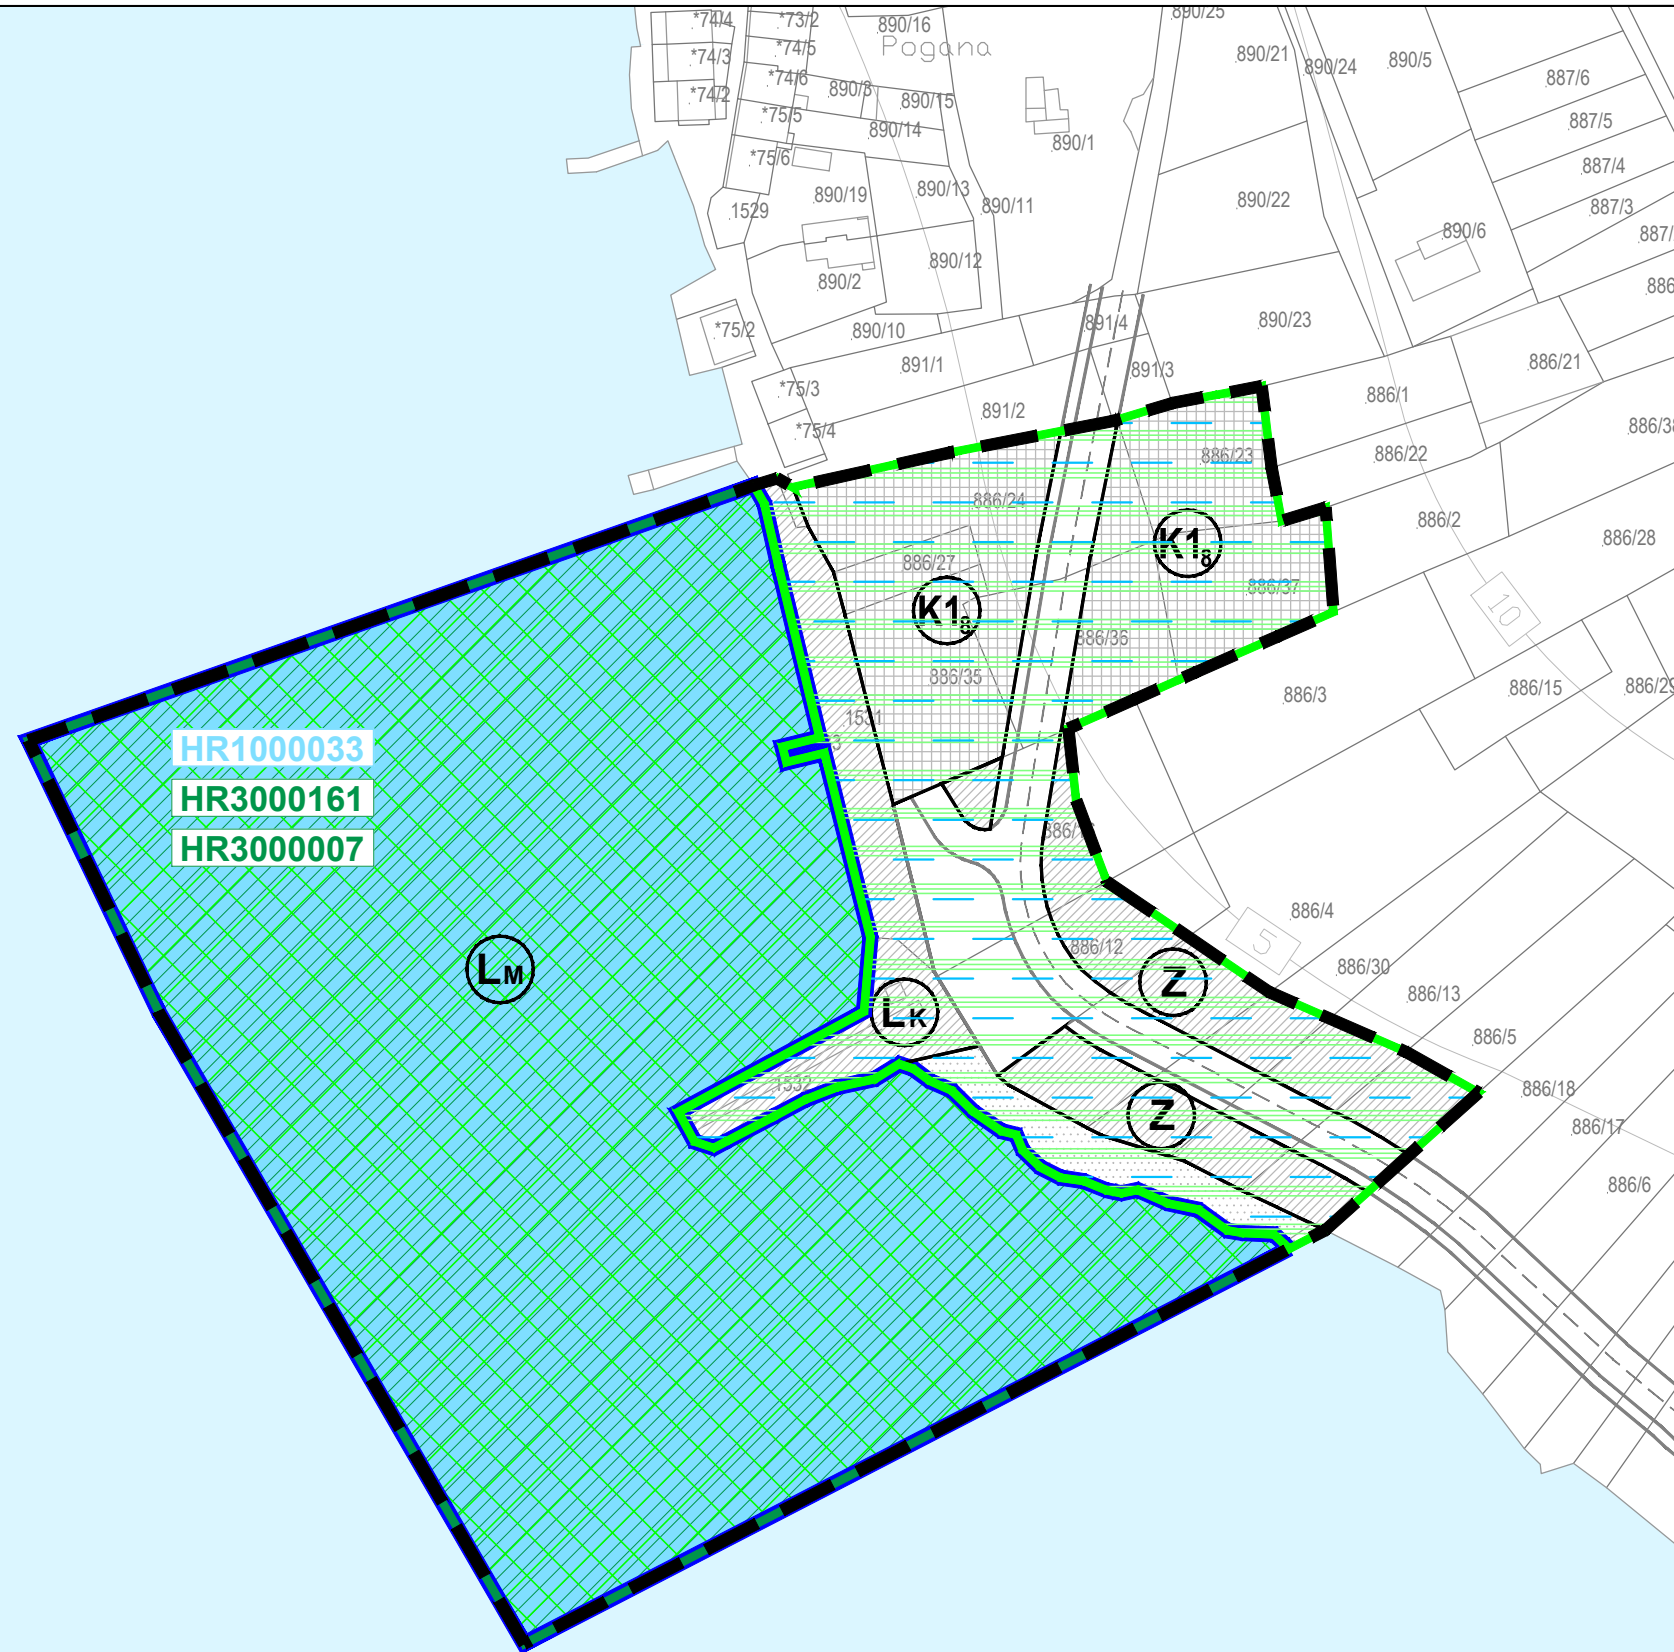

GRAD MALI LOŠINJ

Naziv prostornog plana:
**URBANISTIČKI PLAN UREĐENJA BALDARIN (UPU 22)
- smanjeni obuhvat**

Naziv kartografskog prikaza:
**UVJETI KORIŠTENJA, UREĐENJA I ZAŠTITE POVRŠINA
UVJETI KORIŠTENJA**

Broj kartografskog prikaza: 3.A. Mjerilo kartografskog prikaza: 1 : 1000

Odluka Gradskog vijeća Grada Malog Lošinja o izradi Urbanističkog plana uređenja Baldarin (UPU 22) - smanjeni obuhvat "Službene novine Primorsko-goranske županije" broj 31/18
Odluka Gradskog vijeća Grada Malog Lošinja o donošenju Urbanističkog plana uređenja Baldarin (UPU 22) - smanjeni obuhvat "Službene novine Primorsko-goranske županije" broj 9/21

Javna rasprava objavljena je 10.11. 2020. godine
Javni uvid održan je: od 18.11. do 18.12. 2020. godine

Pečat Jedinstvenog upravnog odjela Grada Malog Lošinja:
M.P.
Odgovorna osoba za provođenje javne rasprave:
.....
Marina Žunić, mag.iur.

Suglasnost Ministarstva prostornog uređenja, graditeljstva i državne imovine na temelju članka 108. Zakona o prostornom uređenju ("Narodne novine" broj 153/13, 65/17, 114/18, 39/19 i 98/19);
KLASA: 350-02/21-13/12, URBROJ: 531-06-1-1-21-2, od 23. veljače 2021. godine

Pravna osoba koja je izradila plan:
 CPA CENTAR ZA PROSTORNO UREĐENJE I ARHITEKTURU d.o.o.

Pečat pravne osobe koja je izradila Plan:
M.P.
Odgovorna osoba:
.....
Tomislav Dolečki, dipl.ing.arh.

Pečat odgovorne voditeljice izrade Plana:
M.P.
Odgovorna voditeljica izrade Nacrta prijedloga Urbanističkog plana uređenja Baldarin (UPU 22) - smanjeni obuhvat:
.....
Dora Dolečki Glasinović, dipl.ing.arh.
ovlaštena arhitektica urbanistica

Stručni tim CPA d.o.o. u izradi plana:
1. Tomislav Dolečki, dipl.ing.arh.
2. Neda Kaminski - Kirš, dipl.ing.arh.
3. mr.sc. Zrinka Tadić, dipl.ing.arh.
4. Dora Dolečki Glasinović, dipl.ing.arh.
Suradnja u izradi plana:
1. Igor Grubišić, dipl.ing.građ.
2. Josip Štefičić, dipl.iur.
3. Barbara Vajdić, dipl.oecc.

Pečat Gradskog vijeća Grada Malog Lošinja:
M.P.
Predsjednik Gradskog vijeća Grada Malog Lošinja:
.....
Elvis Živković

Istovjetnost ovog prostornog plana s izvornikom ovjerava:
.....
Pečat nadležnog tijela:
M.P.

