

PRIMORSKO - GORANSKA ŽUPANIJA

GRAD MALI LOŠINJ

3.C.

URBANISTIČKI PLAN UREĐENJA BALDARIN (UPU 22) - smanjeni obuhvat

3. UVJETI KORIŠTENJA, UREĐENJA I ZAŠTITE POVRŠINA 3.C. PODRUČJA PRIMJENE POSEBNIH MJERA ZAŠTITE - ZAŠTITA I SPAŠAVANJE

TUMAČ ZNAKOVA

GRANICE

GRANICA OBUHVATA UPU-a

MJERE POSEBNE ZAŠTITE

GLAVNI PRAVCI EVAKUACIJE (KOPNENI I MORSKI)

PRIVREMENA DEPONIJA URUŠENOG MATERIJALA

POVRŠINA ZA EVAKUACIJU

HIDRANTSKA MREŽA - PLANIRANA

RAZVOJ I UREĐENJE POVRŠINA NASELJA

GOSPODARSKA - POSLOVNA NAMJENA


K1 - PRETEŽITO USLUŽNA

ZAŠTITNE ZELENE POVRŠINE

PRIRODNA MORSKA OBALA

MORSKA LUKA OTVORENA ZA JAVNI PROMET LOKALNOG ZNAČAJA
- MORSKI DIO

MORSKA LUKA OTVORENA ZA JAVNI PROMET LOKALNOG ZNAČAJA
- KOPNENI DIO

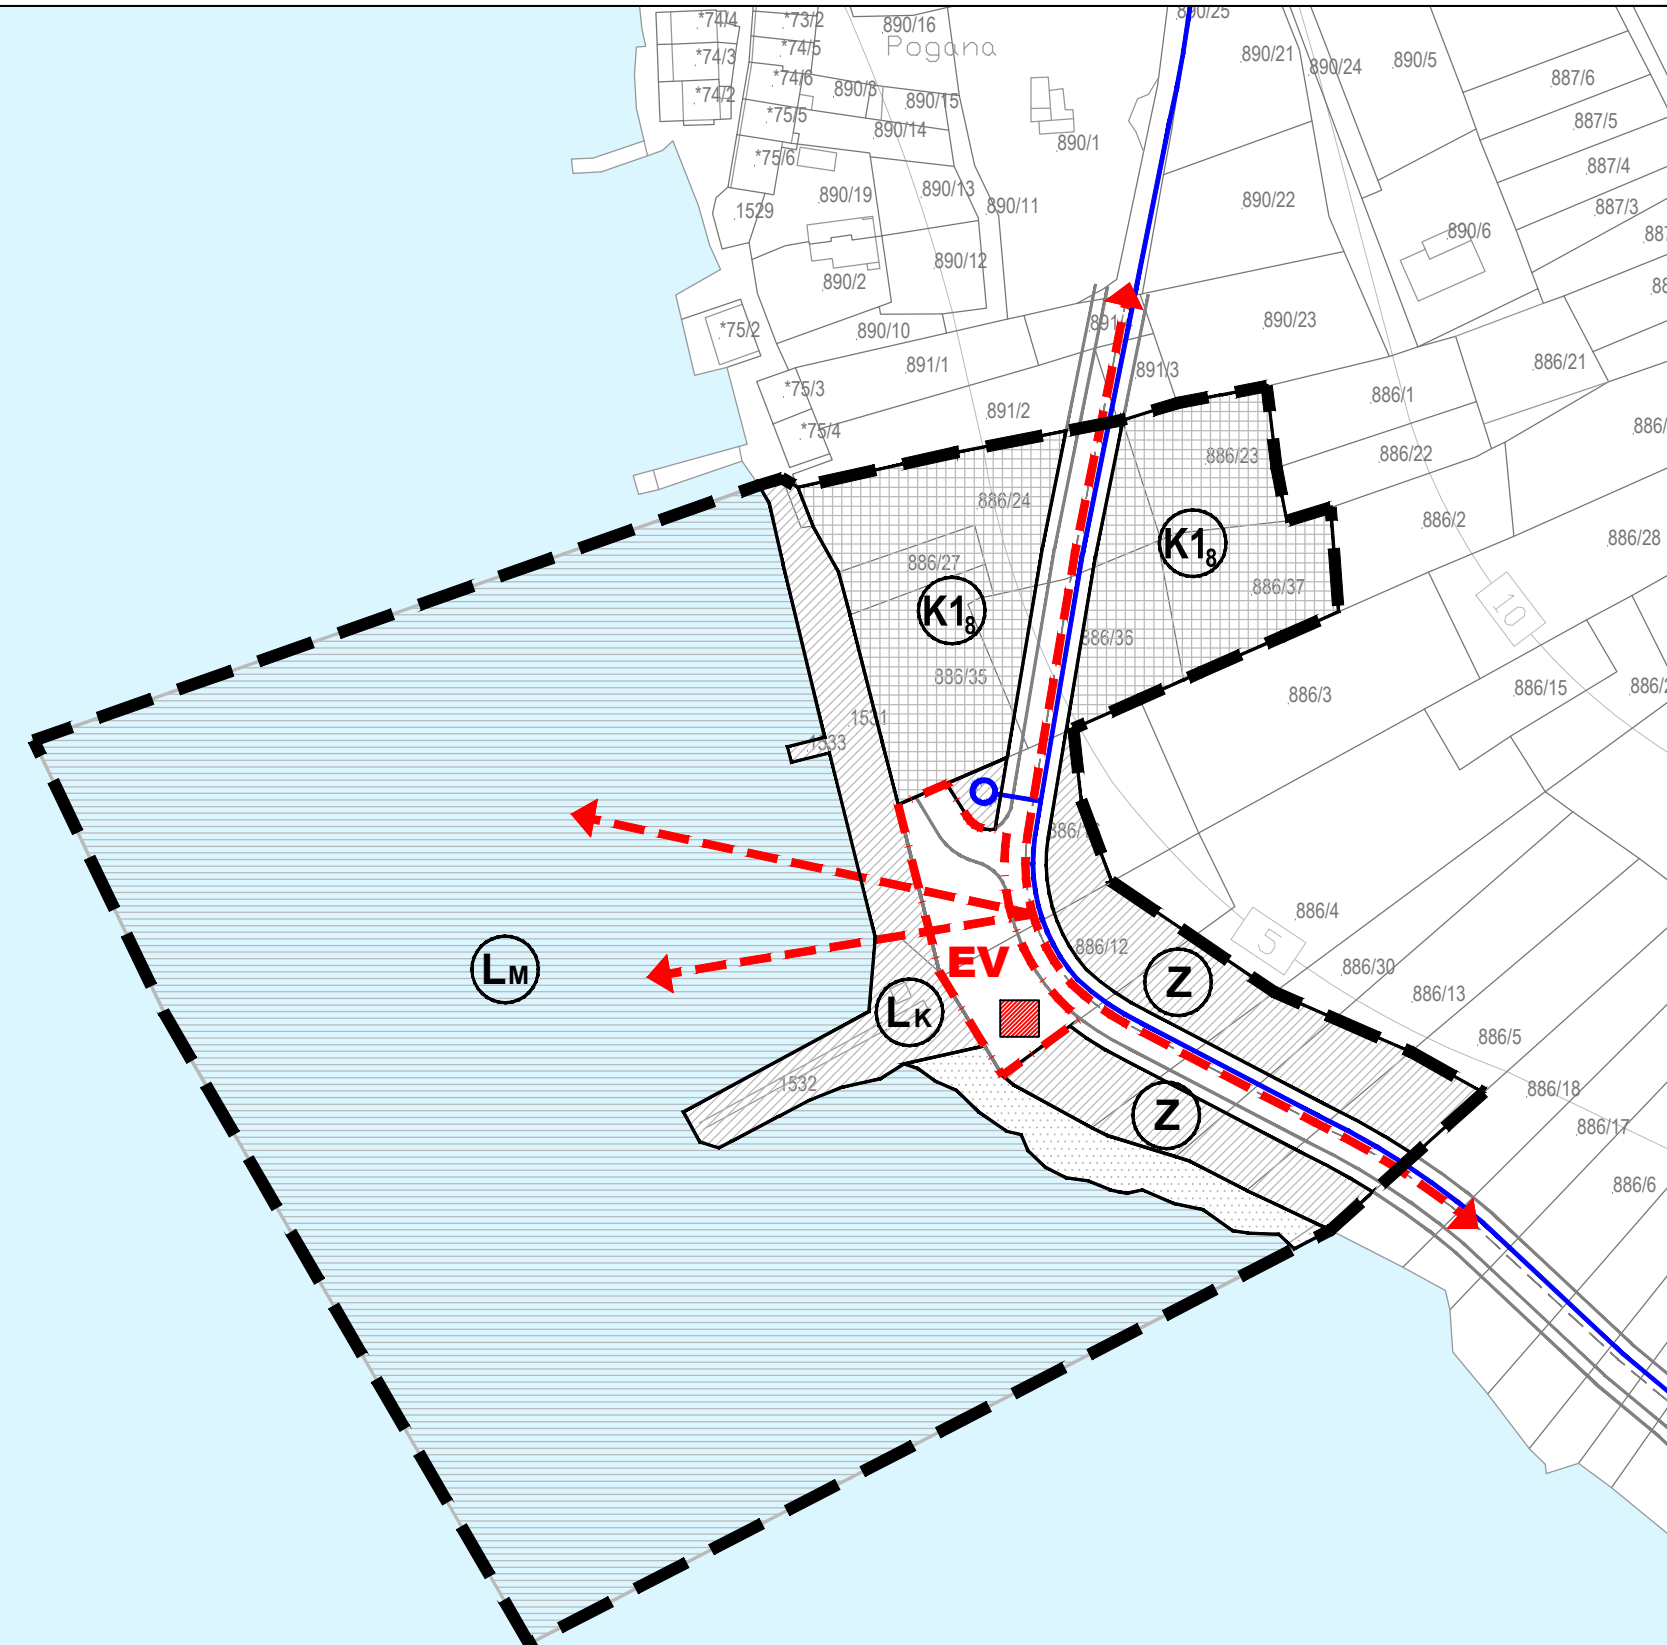

GRAD MALI LOŠINJ

Naziv prostornog plana: URBANISTIČKI PLAN UREĐENJA BALDARIN (UPU 22) - smanjeni obuhvat	
Naziv kartografskog prikaza: UVJETI KORIŠTENJA, UREĐENJA I ZAŠTITE POVRŠINA PODRUČJA PRIMJENE POSEBNIH MJERA ZAŠTITE - ZAŠTITA I SPAŠAVANJE	
Broj kartografskog prikaza: 3.C.	Mjerilo kartografskog prikaza: 1 : 1000
Odluka Gradskog vijeća Grada Malog Lošinja o izradi Urbanističkog plana uređenja Baldarin (UPU 22) - smanjeni obuhvat "Službene novine Primorsko-goranske županije" broj 31/18	Odluka Gradskog vijeća Grada Malog Lošinja o donošenju Urbanističkog plana uređenja Baldarin (UPU 22) - smanjeni obuhvat "Službene novine Primorsko-goranske županije" broj 9/21
Javna rasprava objavljena je 10.11. 2020. godine	Javni uvid održan je: od 18.11. do 18.12. 2020. godine
Pečat Jedinstvenog upravnog odjela Grada Malog Lošinja: M.P.	Odgovorna osoba za provođenje javne rasprave: Marina Žunić, mag.iur.
Suglasnost Ministarstva prostornog uređenja, graditeljstva i državne imovine na temelju članka 108. Zakona o prostornom uređenju ("Narodne novine" broj 153/13, 65/17, 114/18, 39/19 i 98/19); KLASA: 350-02/21-13/12, URBROJ: 531-06-1-1-21-2, od 23. veljače 2021. godine	
Pravna osoba koja je izradila plan: CPA CENTAR ZA PROSTORNO UREĐENJE I ARHITEKTURU d.o.o.	
Pečat pravne osobe koja je izradila Plan: M.P.	Odgovorna osoba: Tomislav Dolečki, dipl.ing.arh.
Pečat odgovorne voditeljice izrade Plana: M.P.	Odgovorna voditeljica izrade Nacrta prijedloga Urbanističkog plana uređenja Baldarin (UPU 22) - smanjeni obuhvat: Dora Dolečki Glasinović, dipl.ing.arh. ovlaštena arhitektica urbanistica
Stručni tim CPA d.o.o. u izradi plana: 1. Tomislav Dolečki, dipl.ing.arh. 2. Neda Kaminski - Kirš, dipl.ing.arh. 3. mr.sc. Zrinka Tadić, dipl.ing.arh. 4. Dora Dolečki Glasinović, dipl.ing.arh.	Suradnja u izradi plana: 1. Igor Grubišić, dipl.ing.građ. 2. Josip Štefičić, dipl.iur. 3. Barbara Vajdić, dipl.oecc.
Pečat Gradskog vijeća Grada Malog Lošinja: M.P.	Predsjednik Gradskog vijeća Grada Malog Lošinja: Elvis Živković Pečat nadležnog tijela:
Istovjetnost ovog prostornog plana s izvornikom ovjerava: 	M.P.

