

# GRAD MALI LOŠINJ

## URBANISTIČKI PLAN UREĐENJA ILOVIK /UPU 7/

### 3. UVJETI KORIŠTENJA, UREĐENJA I ZAŠTITE POVRŠINA

#### 3.C. PODRUČJA PRIMJENE POSEBNIH MJERA ZAŠTITE - ZAŠTITA I SPAŠAVANJE

#### TUMAČ ZNAKOVA

#### GRANICE

GRANICA OBUHVATA UPU-a

#### MJERE POSEBNE ZAŠTITE

GLAVNI PRAVCI EVAKUACIJE

OSTALI PRAVCI EVAKUACIJE


PRIVREMENA DEPONIJA URUŠENOG MATERIJALA

SIRENA ZA UZBUNJIVANJE

HIDRANTSKA MREŽA /NAČELNA LOKACIJA HIDRANATA/

#### KORIŠTENJE I NAMJENA POVRŠINA

M1	MJEŠOVITA NAMJENA - PRETEŽITO STAMBENA
M2	MJEŠOVITA NAMJENA - PRETEŽITO POSLOVNA
D	JAVNA I DRUŠTVENA NAMJENA D4 - ŠKOLSKA, D7 - VJERSKA
K	POSLOVNA NAMJENA
R2	SPORTSKO - REKREACIJSKA NAMJENA R2 - REKREACIJA - BOČALIŠTE
Z1	JAVNE ZELENE POVRŠINE
Lm	LUČKO PODRUČJE - MORSKA LUKA OTvorena ZA JAVNI PROMET LOKALNOG ZNAČAJA - MORSKI DIO
Lk	LUČKO PODRUČJE - MORSKA LUKA OTvorena ZA JAVNI PROMET LOKALNOG ZNAČAJA - KOPNENI DIO
R	OBALNO MORE NAMIJENJENO KUPANJU I SPORTOVIMA NA VODI /REKREACIJSKO PODRUČJE/
	POVRŠINE INFRASTRUKTURNIH SUSTAVA - PROMETNE POVRŠINE

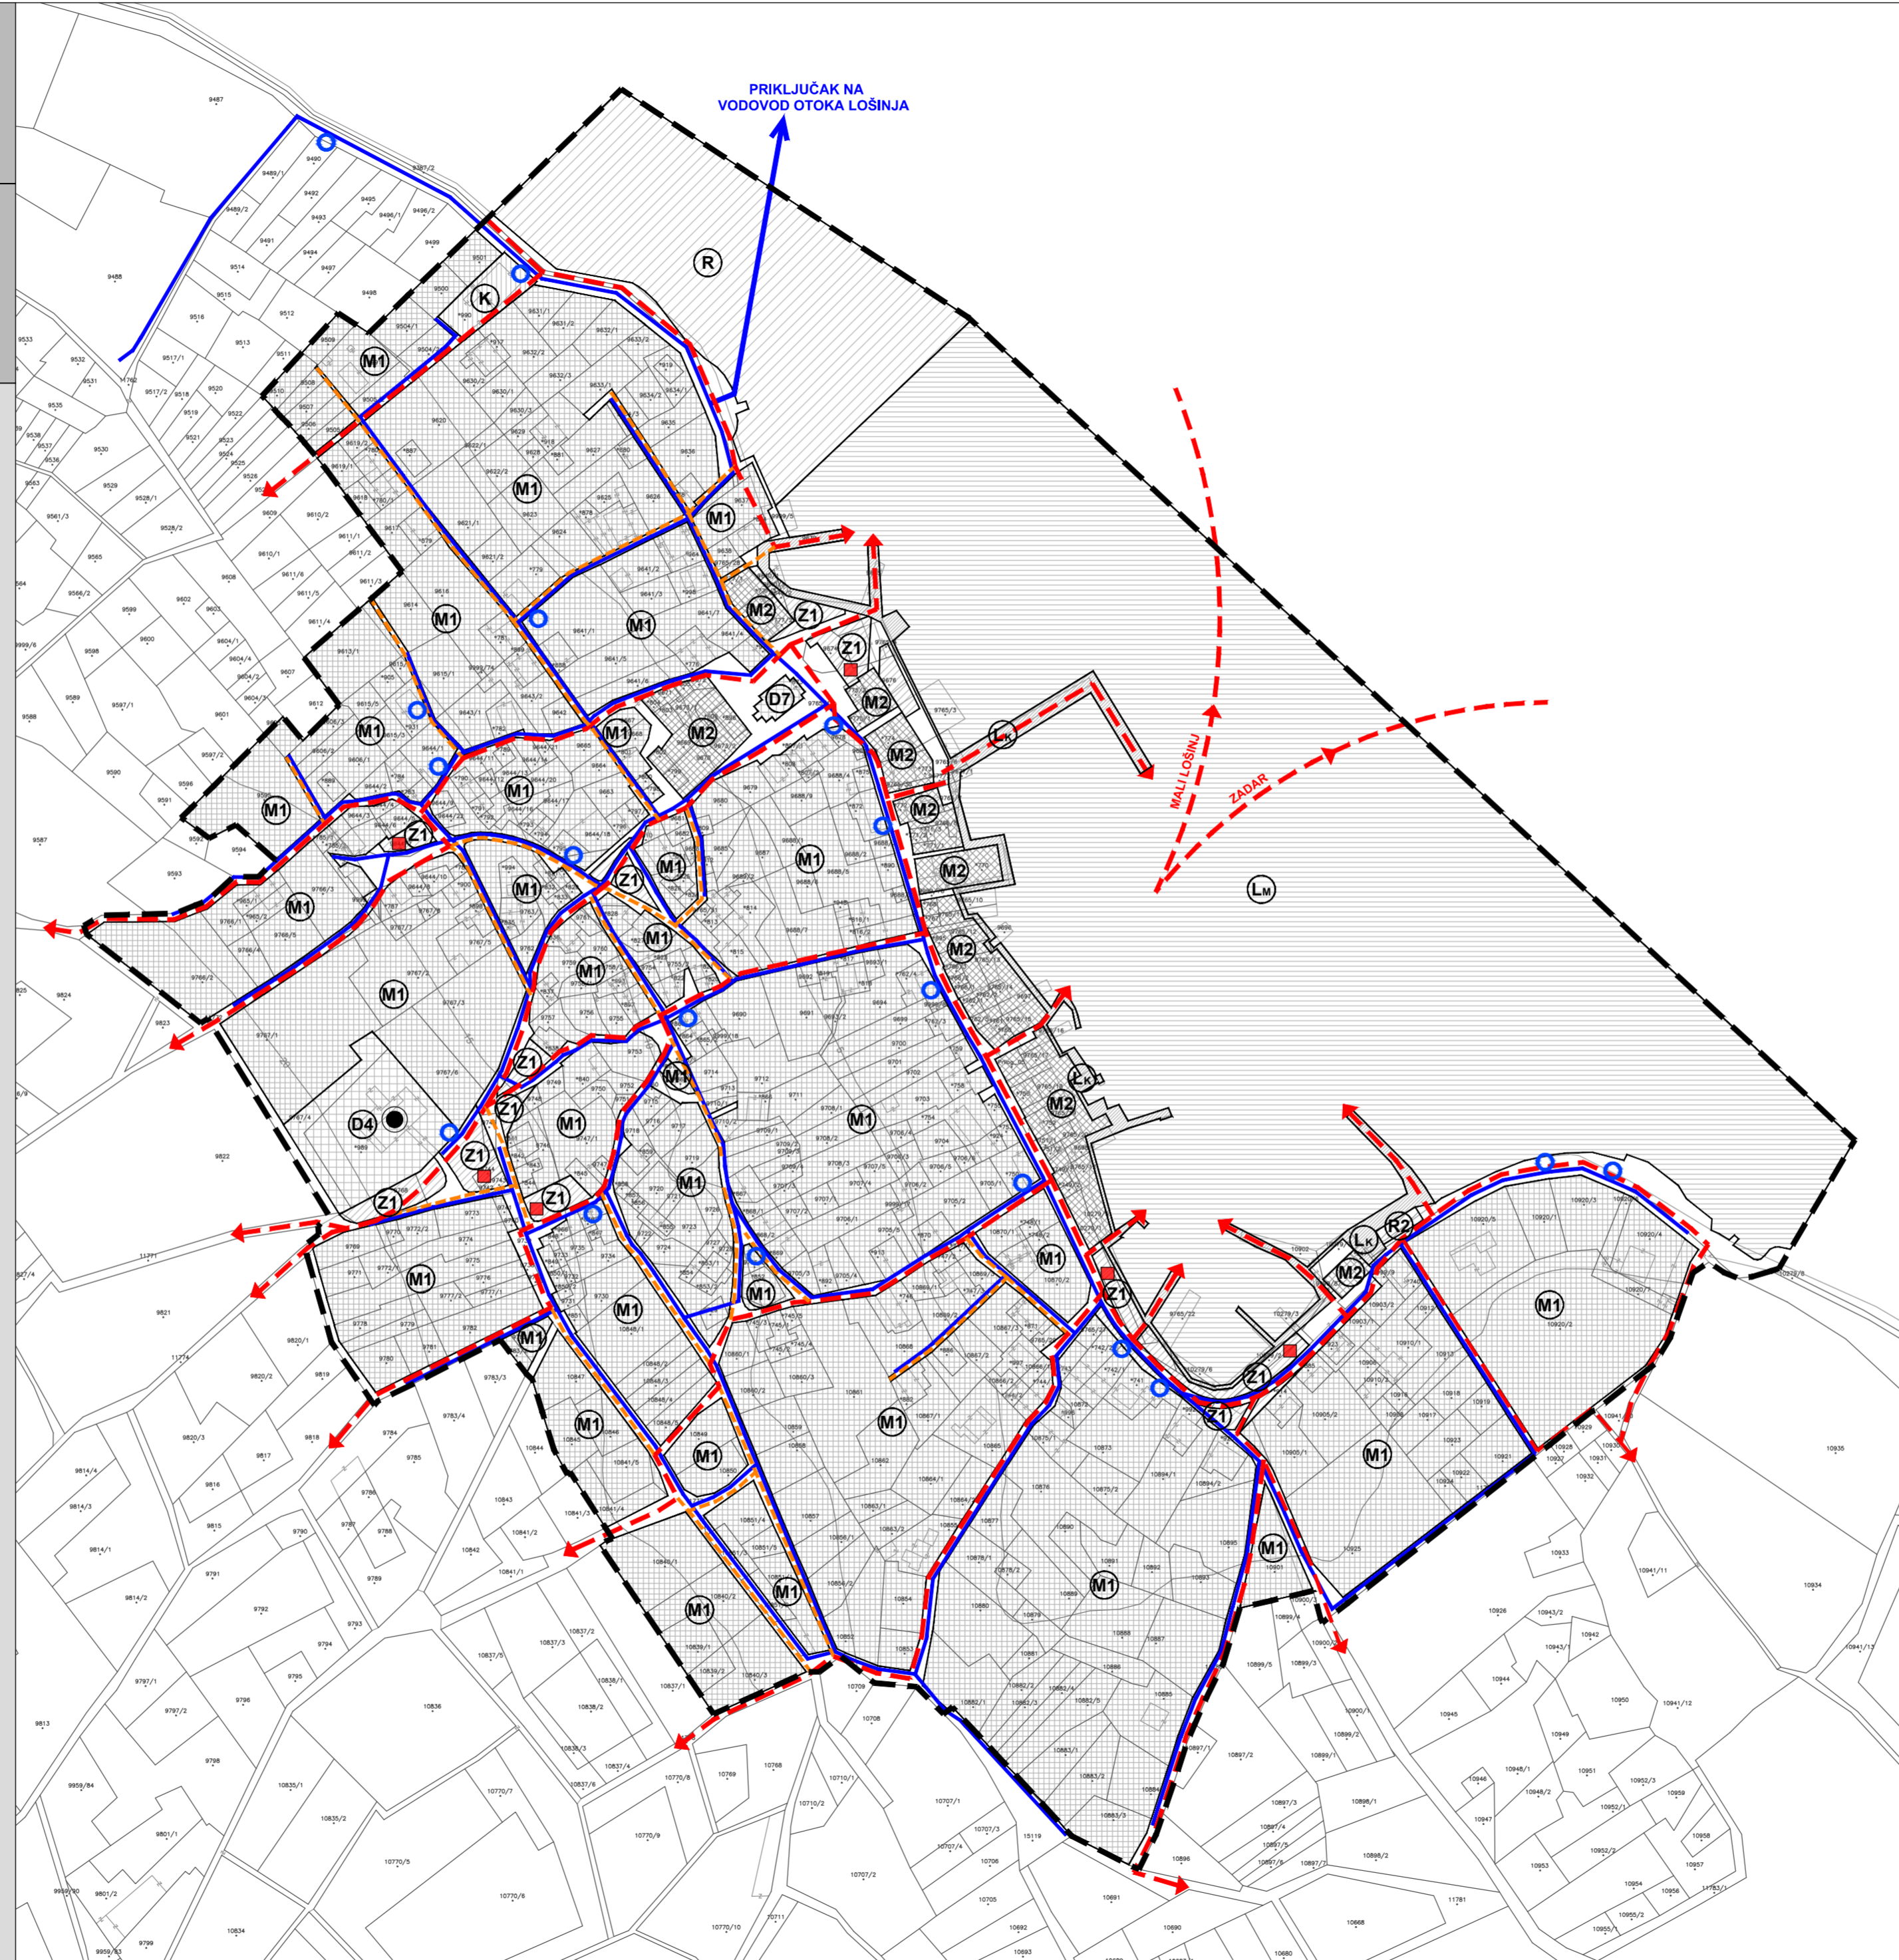

MJERILO 1:2000

0 25 50 75 100 200 m

### PRIMORSKO - GORANSKA ŽUPANIJA

## GRAD MALI LOŠINJ

Naziv prostornog plana:  
**URBANISTIČKI PLAN UREĐENJA ILOVIK /UPU 7/**

Naziv kartografskog prikaza:  
**UVJETI KORIŠTENJA, UREĐENJA I ZAŠTITE POVRŠINA  
PODRUČJA PRIMJENE POSEBNIH MJERA ZAŠTITE - ZAŠTITA I SPAŠAVANJE**

Broj kartografskog prikaza: 3.C. Mjerilo kartografskog prikaza: 1 : 2000

Odluka Gradskog vijeća Grada Malog Lošinja o izradi  
Urbanističkog plana uređenja Ilovik /UPU 7/  
("Službene novine Primorsko - goranske županije" broj 24/11)

Odluka Gradskog vijeća Grada Malog Lošinja o donošenju  
Urbanističkog plana uređenja Ilovik /UPU 7/  
("Službene novine Primorsko - goranske županije" broj 17/15)

Javna rasprava objavljena je:  
13.11.2014. godine

Javni uvid održan:  
od 21.11. do 20.12.2014. godine

Pečat Upravnog odjela za komunalni sustav, prostorno  
planiranje i zaštitu okoliša Grada Malog Lošinja:

Odgovorna osoba za provođenje javne rasprave:

M.P.

Denis POPOV, dipl.ing.grad.

Pravna osoba koja je izradila plan:



**CPA CENTAR ZA PROSTORNO UREĐENJE I ARHITEKTURU d.o.o.**

Suglasnost Župana Primorsko - goranske županije na temelju čl. 98. st. (5) Zakona o prostornom uređenju i gradnji  
(NN 76/07, 38/09, 55/11, 90/11 i 50/12) koji se primjenjuje temeljem čl. 188. Zakona o prostornom uređenju (NN 153/13),  
klasa: 350-02/15-03/1, urbroj: 2170/1-03-01/1-15-2 od 23.03.2015. godine

Pečat pravne osobe koja je izradila plan:

Odgovorna osoba:

M.P.

Tomislav DOLEČKI, dipl.ing.arh.

Pečat odgovornog voditelja izrade plana:

Odgovorni voditelj izrade Nacrta prijedloga  
Urbanističkog plana uređenja Ilovik /UPU 7/

M.P.

Tomislav DOLEČKI, dipl.ing.arh.  
ovlašten arhitekt

Stručni tim CPA d.o.o. u izradi plana:  
Tomislav DOLEČKI, dipl.ing.arh.  
Neda KAMINSKI-KIRŠ, dipl.ing.arh.  
mr.sc. Zrinka TADIĆ, dipl.ing.arh.

Dora DOLEČKI GLASINOVIĆ, dipl.ing.arh.  
Petra IGRC, dipl.ing.arh.  
Ankica TOMIĆ, dipl.ing.grad.

Pečat Gradskog vijeća Grada Malog Lošinja:

Predsjednik Gradskog vijeća Grada Malog Lošinja:

M.P.

Anto NEDIĆ, prof. v.r.

Istovjetnost ovog prostornog plana s izvornikom ovjerava:

Pečat nadležnog tijela:

M.P.

(ime, prezime, potpis)