

GRAD MALI LOŠINJ


URBANISTIČKI PLAN UREĐENJA ILOVIK /UPU 7/

2. PROMETNA, ULIČNA I KOMUNALNA INFRASTRUKTURNA MREŽA

2.B. KOMUNALNA INFRASTRUKTURNA MREŽA

TUMAČ ZNAKOVA

	GRANICE GRANICA OBUHVATA UPU-a
ENERGETSKI SUSTAV	
	TS 20 kV
	KABEL 35(20) kV
	KABEL 10(20) kV
VODNOGOSPODARSKI SUSTAV	
VODOOPSKRBA	
	MAGISTRALNI VODOOPSKRBNI CJEVOVOD
	OSTALI VODOOPSKRBNI CJEVOVODI
	HIDRANT /NAČELNA LOKACIJA/
ODVODNJA OTPADNIH VODA	
	UREĐAJ ZA PROČIŠĆAVANJE OTPADNIH VODA
	PREKIDNO OKNO TLAČNOG VODA
	CRPNA STANICA
	TLAČNI VOD KANALIZACIJE
	GRAVITACIJSKI KOLEKTOR
	KANAL OBORINSKE VODE
KORIŠTENJE I NAMJENA POVRŠINA	
	MJEŠOVITA NAMJENA - PRETEŽITO STAMBENA
	MJEŠOVITA NAMJENA - PRETEŽITO POSLOVNA
	JAVNA I DRUŠTVENA NAMJENA D4 - ŠKOLSKA, D7 - VJERSKA
	POSLOVNA NAMJENA
	SPORTSKO - REKREACIJSKA NAMJENA R2 - REKREACIJA - BOČALIŠTE
	JAVNE ZELENE POVRŠINE
	LUČKO PODRUČJE - MORSKA LUKA OTVORENA ZA JAVNI PROMET LOKALNOG ZNAČAJA - MORSKI DIO
	LUČKO PODRUČJE - MORSKA LUKA OTVORENA ZA JAVNI PROMET LOKALNOG ZNAČAJA - KOPNENI DIO
	OBALNO MORE NAMIJENJENO KUPANJU I SPORTOVIMA NA VODI /REKREACIJSKO PODRUČJE/
	POVRŠINE INFRASTRUKTURNIH SUSTAVA - PROMETNE POVRŠINE

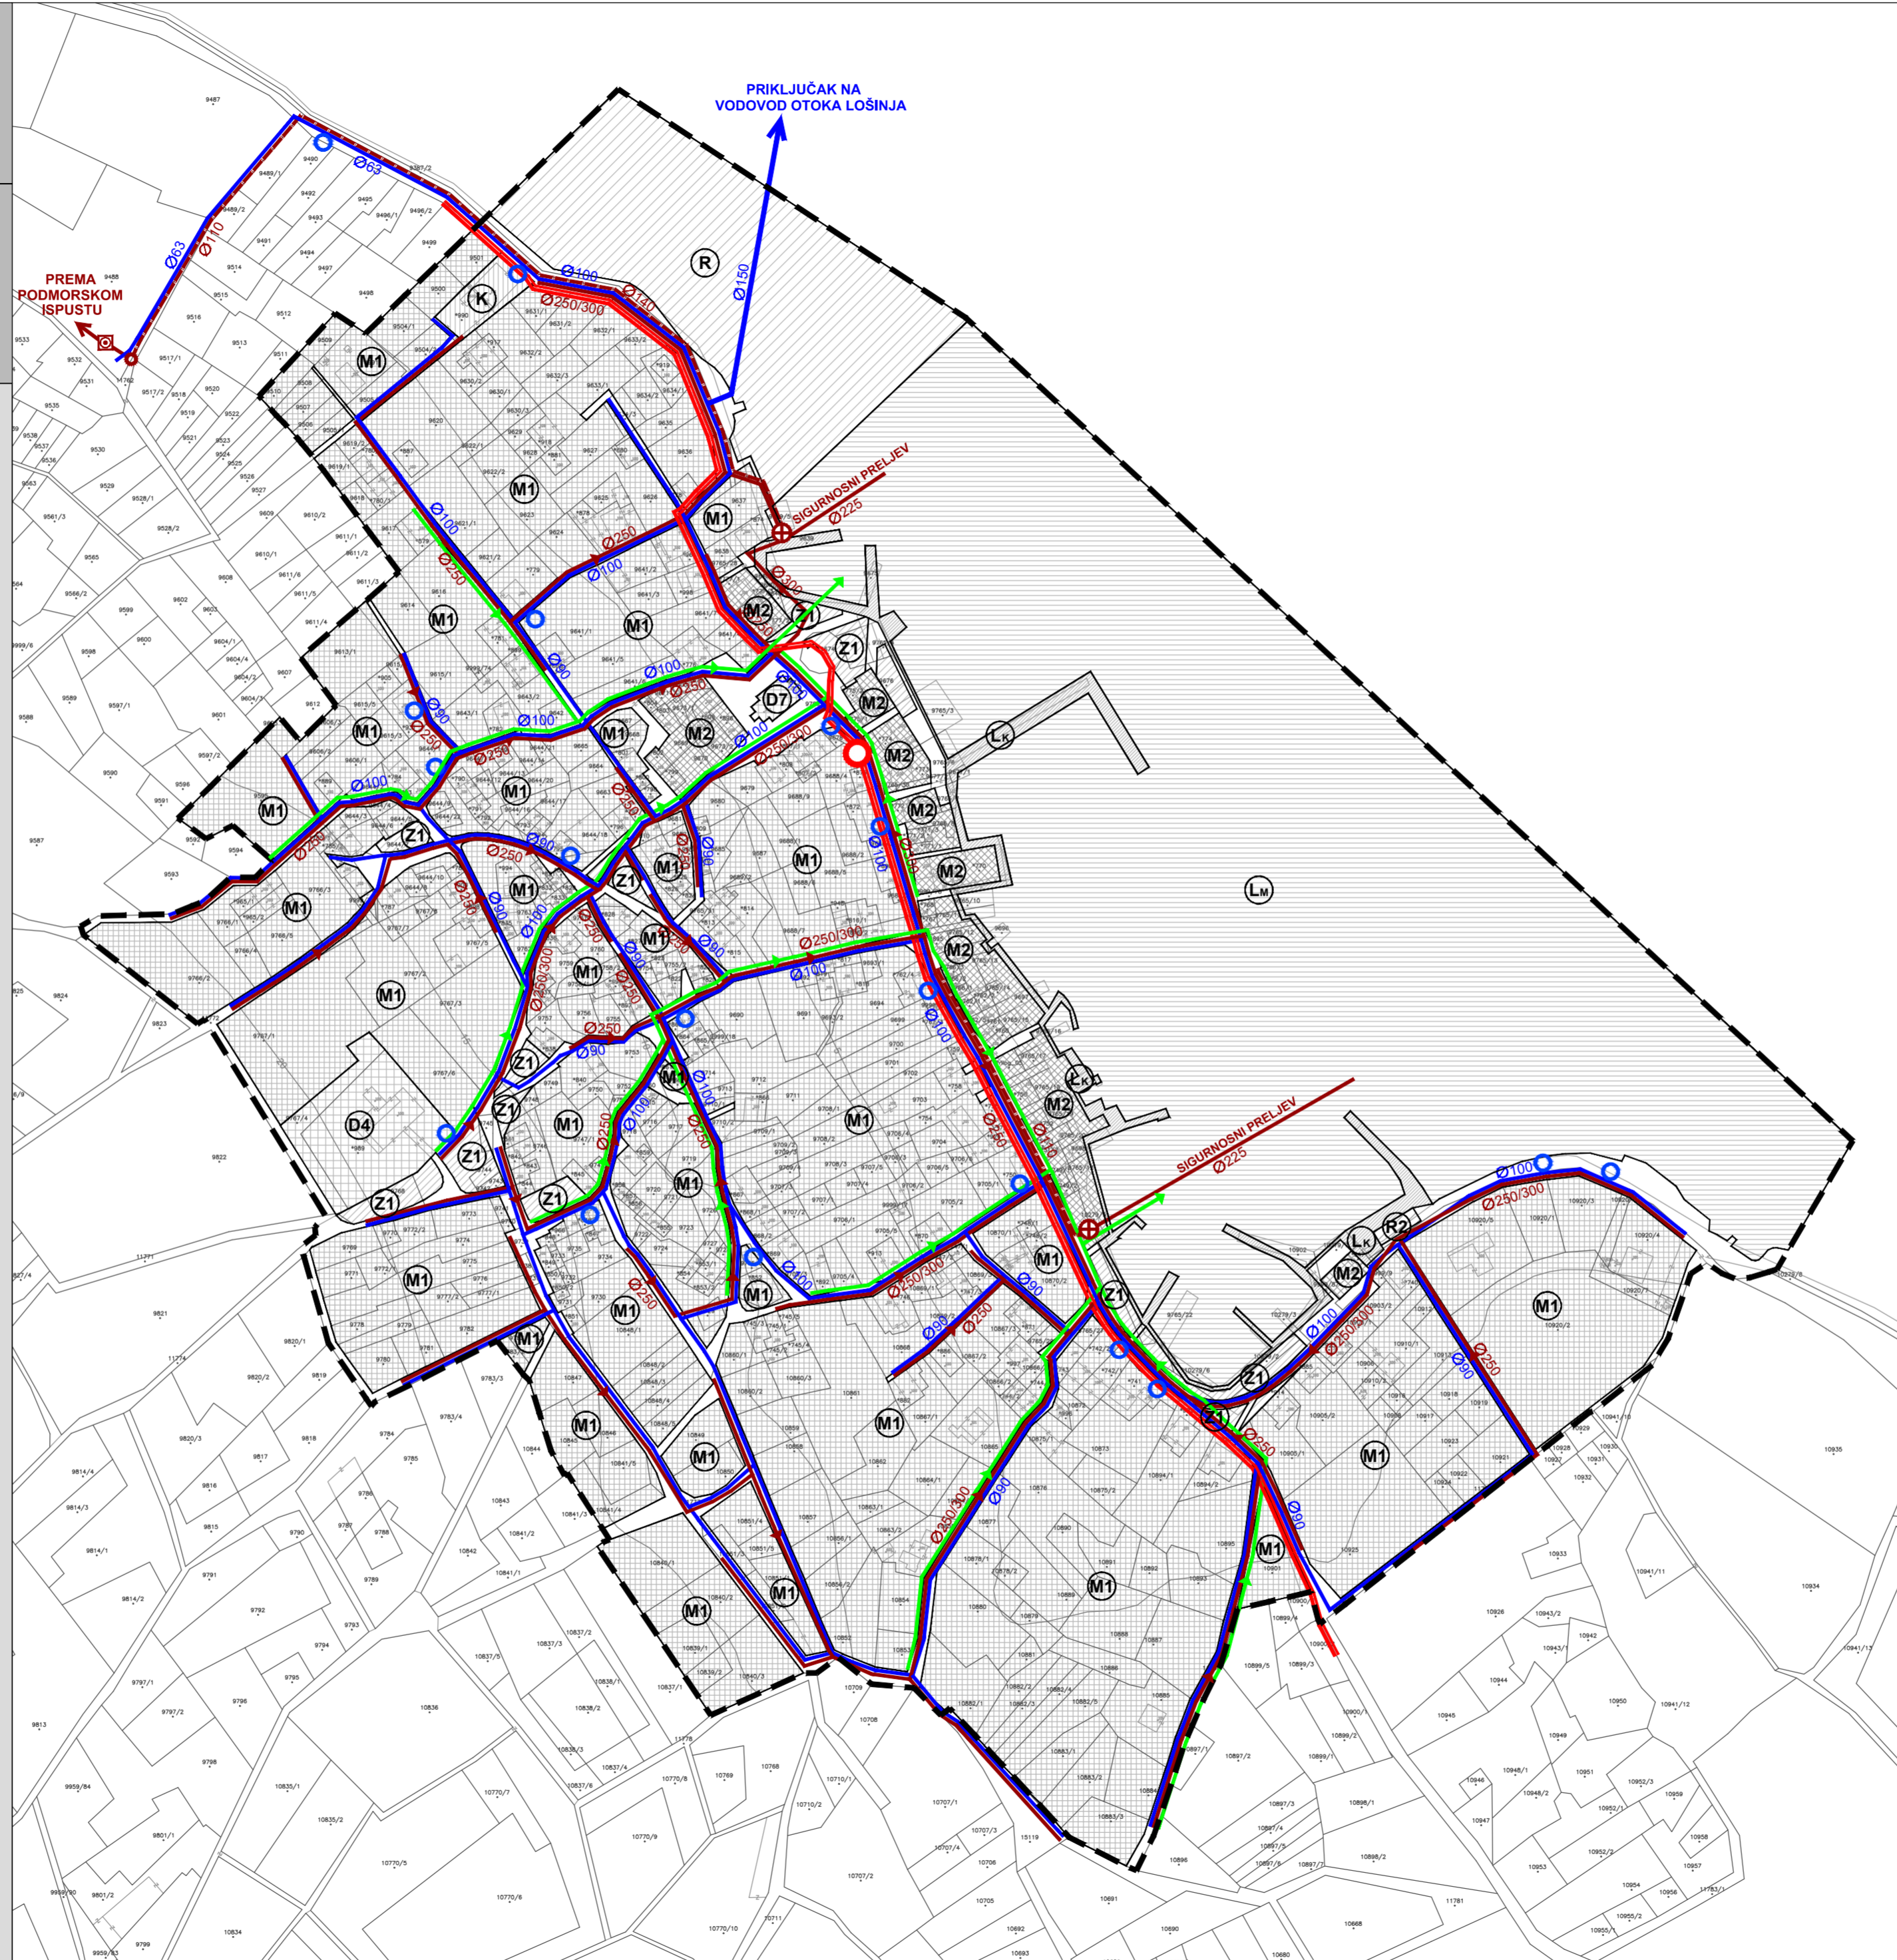

MJERILO 1:2000



PRIMORSKO - GORANSKA ŽUPANIJA GRAD MALI LOŠINJ

Naziv prostornog plana:
URBANISTIČKI PLAN UREĐENJA ILOVIK /UPU 7/

Naziv kartografskog prikaza:
**PROMETNA, ULIČNA I KOMUNALNA INFRASTRUKTURNA MREŽA
KOMUNALNA INFRASTRUKTURNA MREŽA**

Broj kartografskog prikaza: 2.B. Mjerilo kartografskog prikaza: 1 : 2000

Odluka Gradskog vijeća Grada Malog Lošinja o izradi Urbanističkog plana uređenja Ilovik /UPU 7/ ("Službene novine Primorsko - goranske županije" broj 24/11)

Odluka Gradskog vijeća Grada Malog Lošinja o donošenju Urbanističkog plana uređenja Ilovik /UPU 7/ ("Službene novine Primorsko - goranske županije" broj 17/15)

Javna rasprava objavljena je: 13.11.2014. godine
Javni uvid održan: od 21.11. do 20.12.2014. godine

Pečat Upravnog odjela za komunalni sustav, prostorno planiranje i zaštitu okoliša Grada Malog Lošinja:
M.P.
Odgovorna osoba za provođenje javne rasprave:
.....
Denis POPOV, dipl.ing.grad.

Pravna osoba koja je izradila plan:



CPA CENTAR ZA PROSTORNO UREĐENJE I ARHITEKTURU d.o.o.

Suglasnost Župana Primorsko - goranske županije na temelju čl. 98. st. (5) Zakona o prostornom uređenju i gradnji (NN 76/07, 38/09, 55/11, 90/11 i 50/12) koji se primjenjuje temeljem čl. 188. Zakona o prostornom uređenju (NN 153/13), klasa: 350-02/15-03/1, urbroj: 2170/1-03-01/1-15-2 od 23.03.2015. godine

Pečat pravne osobe koja je izradila plan:
M.P.
Odgovorna osoba:
.....
Tomislav DOLEČKI, dipl.ing.arh.

Pečat odgovornog voditelja izrade plana:
M.P.
Odgovorni voditelj izrade Nacrta prijedloga Urbanističkog plana uređenja Ilovik /UPU 7/
.....
Tomislav DOLEČKI, dipl.ing.arh.
ovlašteni arhitekt

Stručni tim CPA d.o.o. u izradi plana:
Tomislav DOLEČKI, dipl.ing.arh.
Neda KAMINSKI-KIRŠ, dipl.ing.arh.
mr.sc. Zrinka TADIĆ, dipl.ing.arh.
Dora DOLEČKI GLASINOVIĆ, dipl.ing.arh.
Petra IGRC, dipl.ing.arh.
Ankica TOMIĆ, dipl.ing.grad.

Pečat Gradskog vijeća Grada Malog Lošinja:
M.P.
Predsjednik Gradskog vijeća Grada Malog Lošinja:
.....
Anto NEDIĆ, prof. vr.

Istovjetnost ovog prostornog plana s izvornikom ovjerava:
.....
Pečat nadležnog tijela:
M.P.
.....
(ime, prezime, potpis)