

# URBANISTIČKI PLAN UREĐENJA USTRINE (UPU 26)

## 2. PROMETNA, ULIČNA I KOMUNALNA INFRASTRUKTURNA MREŽA 2.A. PROMETNA MREŽA

### TUMAČ ZNAKOVA

#### GRANICE

GRANICA OBUHVATA UPU-a

#### CESTOVNI PROMET

KOLNE POVRŠINE

PJEŠAČKE POVRŠINE


KOLNO - PJEŠAČKE POVRŠINE

JAVNO PARKIRALIŠTE  
P1-16 PM, P2- 7PM, P3 - 6PM


OZNAKA PRESJEKA PROMETNICE

#### KARAKTERISTIČNI PROFILI PROMETNICA MJ 1:250


##### PRESJEK K1-K1

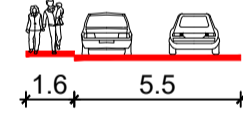

##### PRESJEK K2-K2

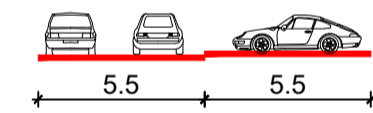


##### PRESJEK K3-K3

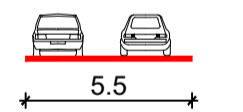

#### RAZVOJ I UREĐENJE POVRŠINA NASELJA

- M1** MJEŠOVITA NAMJENA - PRETEŽITO STAMBENA
- D7** JAVNA I DRUŠTVENA NAMJENA  
D7 - VJERSKA
- R** SPORTSKO - REKREACIJSKA NAMJENA
- Z** ZAŠTITNE ZELENE POVRŠINE
- IS** POVRŠINE INFRASTRUKTURNIH SUSTAVA  
IS - JAVNO PARKIRALIŠTE
- G11** GROBLJE

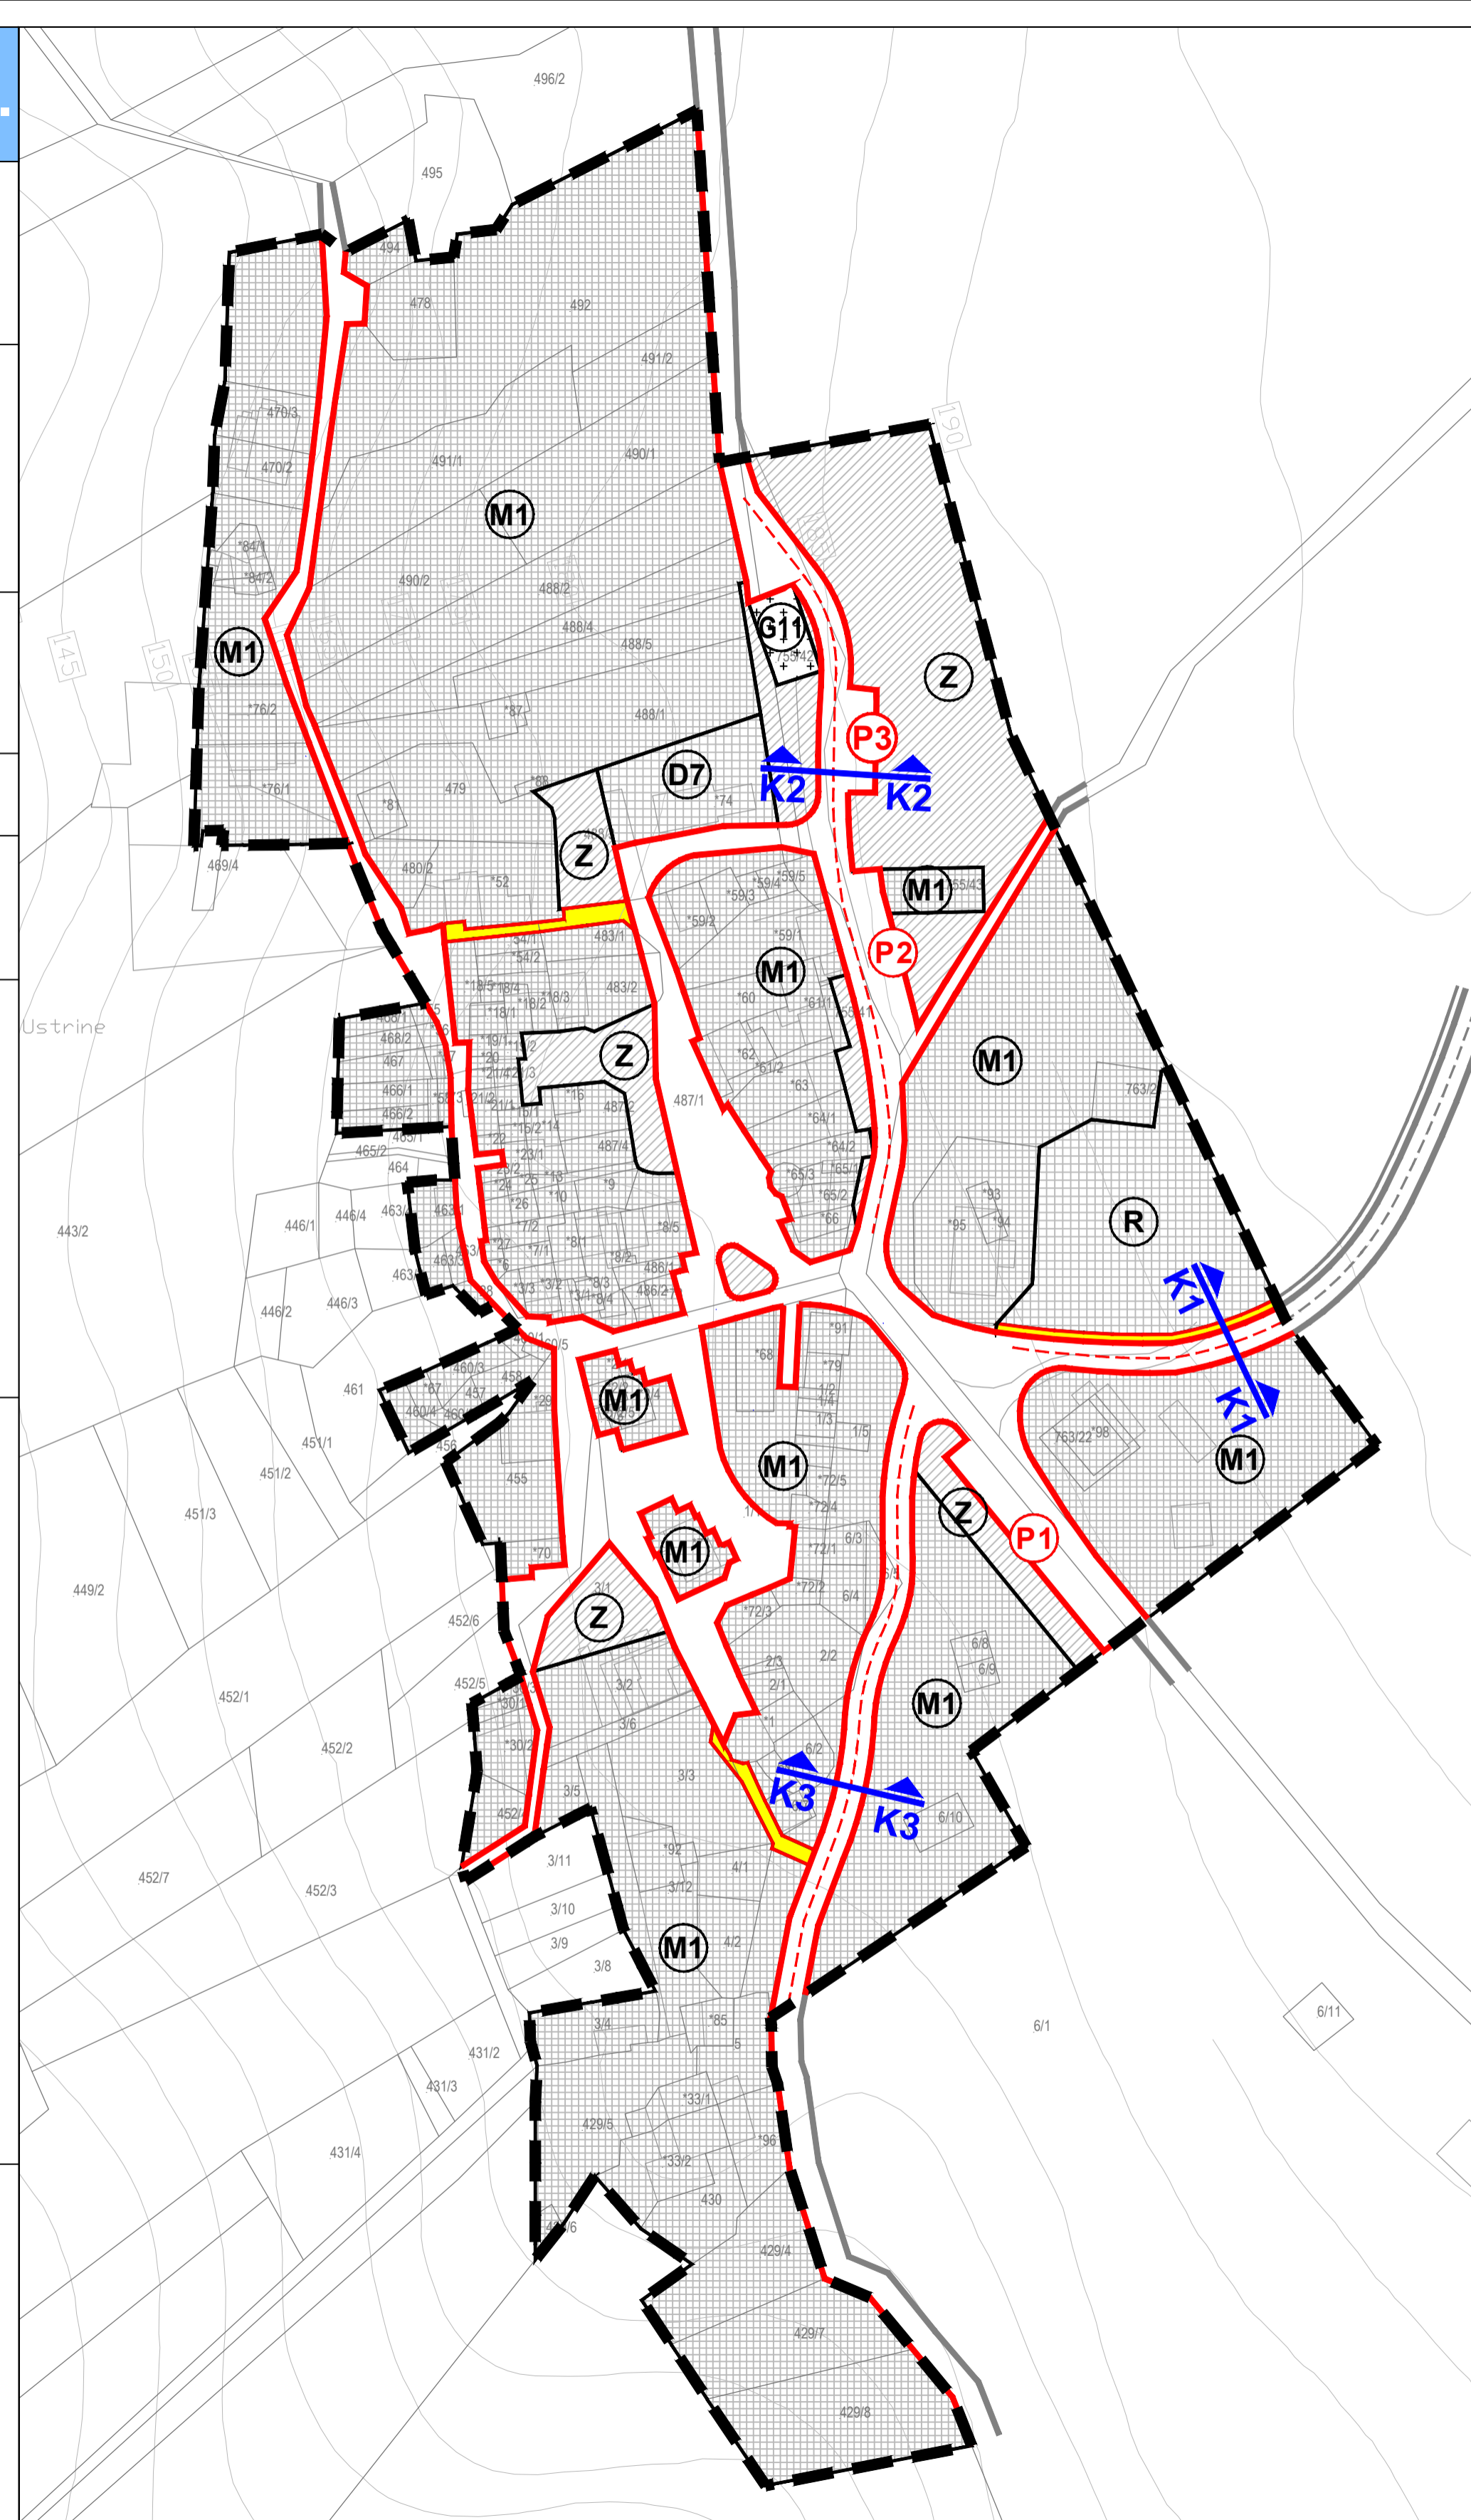

MJ. 1:1000



### GRAD MALI LOŠINJ

Naziv prostornog plana:  
**URBANISTIČKI PLAN UREĐENJA USTRINE (UPU 26)**  
**- PRIJEDLOG PLANA -**

Naziv kartografskog prikaza:  
**PROMETNA, ULIČNA I KOMUNALNA INFRASTRUKTURNA MREŽA**  
**PROMETNA MREŽA**

Broj kartografskog prikaza:	2.A.	Mjerilo kartografskog prikaza:	1 : 1000
Odluka Gradskog vijeća Grada Malog Lošinja o izradi Urbanističkog plana uređenja Ustrine (UPU 26) "Službene novine Primorsko-goranske županije" broj 31/18		Odluka Gradskog vijeća Grada Malog Lošinja o donošenju Urbanističkog plana uređenja Ustrine (UPU 26) "Službene novine Primorsko-goranske županije" broj ___/20	
Javna rasprava objavljena je 4. 2. 2020. godine		Javni uvid održan je od 14. 2. do 15. 3. 2020. godine	
Pečat tijela odgovornog za provođenje javne rasprave:		Odgovorna osoba za provođenje javne rasprave:	
M.P.		Miroslav Čović, mag.iur.	

Suglasnost na plan:

Pravna osoba koja je izradila plan:  
**CPA CENTAR ZA PROSTORNO UREĐENJE I ARHITEKTURU d.o.o.**

Pečat pravne osobe koja je izradila plan:	Odgovorna osoba:
M.P.	Tomislav Dolečki, dipl.ing.arh.

Pečat odgovorne voditeljice izrade plana:	Odgovorna voditeljica izrade Nacrta prijedloga Urbanističkog plana uređenja Ustrine (UPU 26):
M.P.	Dora Dolečki Glasinović, dipl.ing.arh. ovlaštena arhitektica urbanistica

Stručni tim CPA d.o.o. u izradi plana:  
1. Tomislav Dolečki, dipl.ing.arh.  
2. Neda Kaminski - Kirš, dipl.ing.arh.  
3. mr.sc. Zrinka Tadić, dipl.ing.arh.  
4. Dora Dolečki Glasinović, dipl.ing.arh.

Pečat Gradskog vijeća Grada Malog Lošinja:	Predsjednik Gradskog vijeća Grada Malog Lošinja:
M.P.	Elvis Živković

Istovjetnost ovog prostornog plana s izvornikom ovjerava:  
Tanja Jović, dipl.oec.