

URBANISTIČKI PLAN UREĐENJA USTRINE (UPU 26)

2. PROMETNA, ULIČNA I KOMUNALNA INFRASTRUKTURNA MREŽA 2.C. VODOOPSKRBA I ODVODNJA OTPADNIH VODA

TUMAČ ZNAKOVA

GRANICE

GRANICA OBUHVATA UPU-a

VODNOGOSPODARSKI SUSTAV

VODOOPSKRBA

OSTALI VODOOPSKRBNI CJEVOVODI

HIDRANT

ODVODNJA OTPADNIH VODA

OSTALI DOVODNI KANALI

KANAL OBORINSKE ODVODNJE

RAZVOJ I UREĐENJE POVRŠINA NASELJA

M1 MJEŠOVITA NAMJENA - PRETEŽITO STAMBENA

D7 JAVNA I DRUŠTVENA NAMJENA
D7 - VJERSKA

R SPORTSKO - REKREACIJSKA NAMJENA

Z ZAŠTITNE ZELENE POVRŠINE

IS POVRŠINE INFRASTRUKTURNIH SUSTAVA
IS - JAVNO PARKIRALIŠTE


G11 GROBLJE

PROMETNE POVRŠINE

KOLNE POVRŠINE

PJEŠAČKE POVRŠINE

KOLNO - PJEŠAČKE POVRŠINE

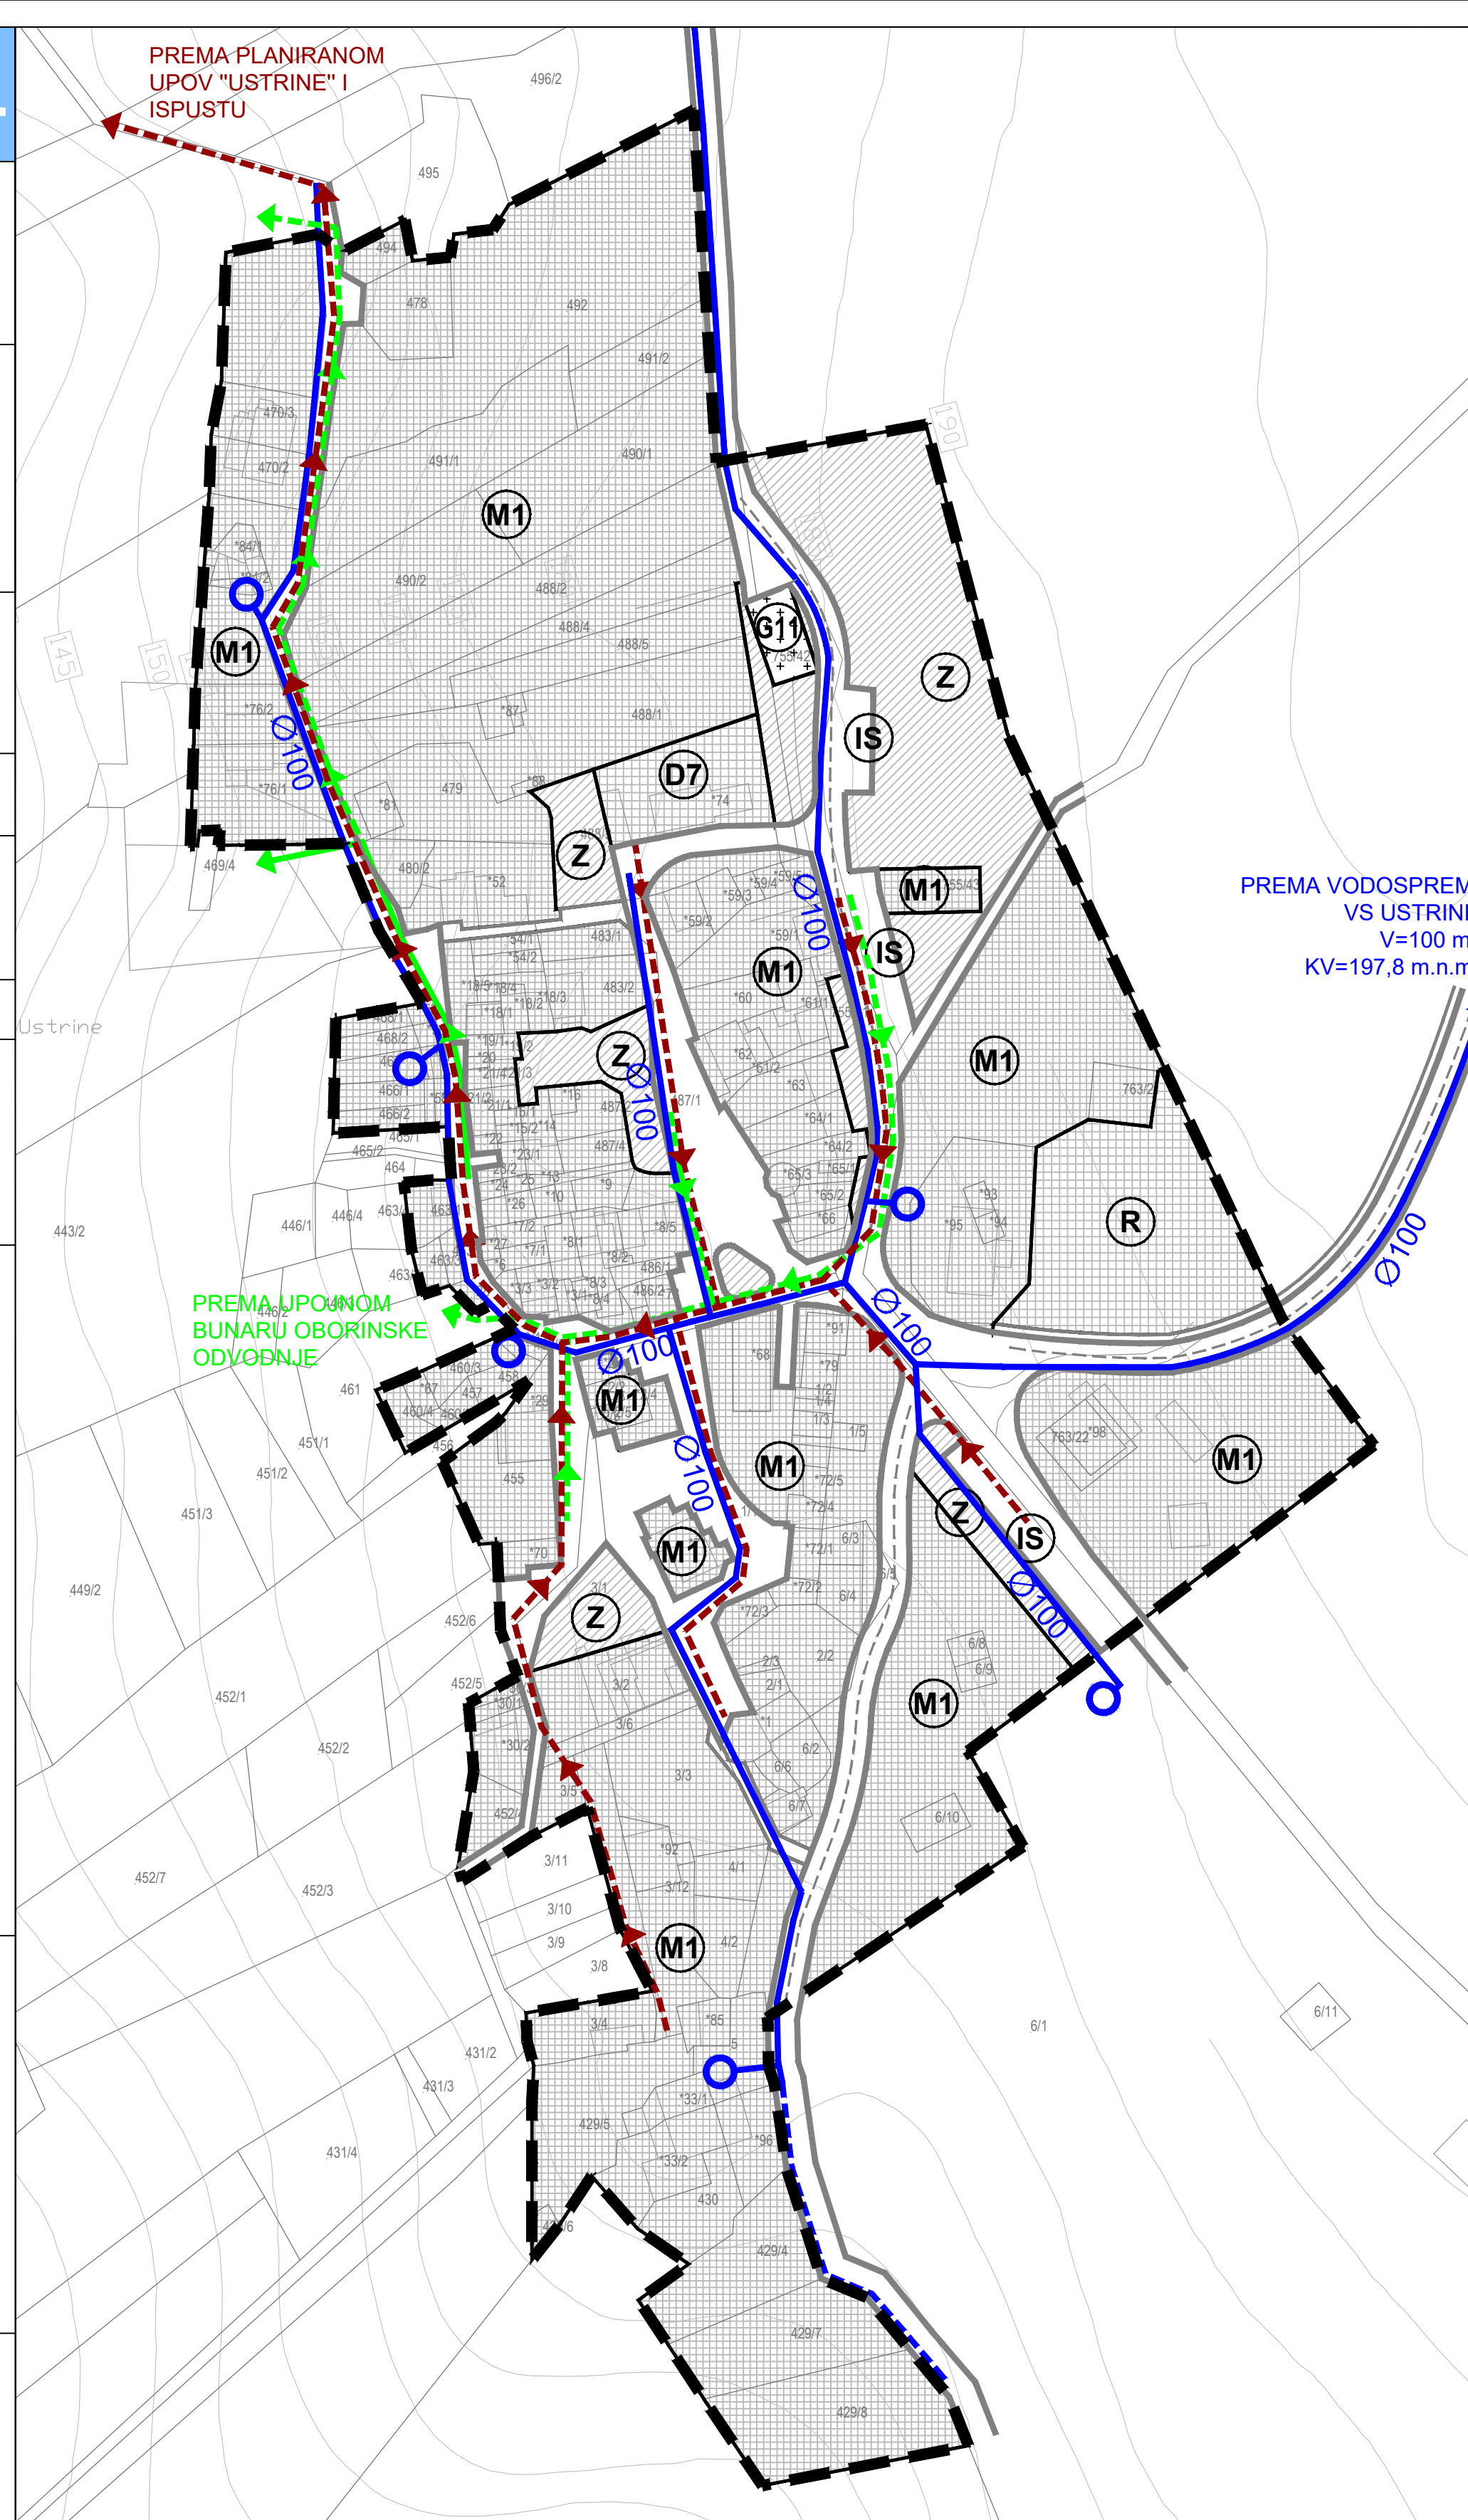

PREMA VODOSPREMI
VS USTRINE
V=100 m³
KV=197,8 m.n.m.

PREMA UPOJNOM
BUNARU OBORINSKE
ODVODNJE

PREMA PLANIRANOM
UPOV "USTRINE" I
ISPUSTU

MJ. 1:1000



GRAD MALI LOŠINJ

Naziv prostornog plana:
URBANISTIČKI PLAN UREĐENJA USTRINE (UPU 26)

- PRIJEDLOG PLANA -

Naziv kartografskog prikaza:
**PROMETNA, ULIČNA I KOMUNALNA INFRASTRUKTURNA MREŽA
VODOOPSKRBA I ODVODNJA OTPADNIH VODA**

Broj kartografskog prikaza: 2.C. Mjerilo kartografskog prikaza: 1 : 1000

Odluka Gradskog vijeća Grada Malog Lošinja o izradi
Urbanističkog plana uređenja Ustrine (UPU 26)
"Službene novine Primorsko-goranske županije" broj 31/18

Odluka Gradskog vijeća Grada Malog Lošinja o donošenju
Urbanističkog plana uređenja Ustrine (UPU 26)
"Službene novine Primorsko-goranske županije" broj __/20

Javna rasprava objavljena je 4. 2. 2020. godine

Javni uvid održan je od 14. 2. do 15. 3. 2020. godine

Pečat tijela odgovornog za provođenje javne rasprave:

Odgovorna osoba za provođenje javne rasprave:

M.P.

.....
Miroslav Čović, mag.iur.

Suglasnost na plan:

Pravna osoba koja je izradila plan:



CPA CENTAR ZA PROSTORNO UREĐENJE I ARHITEKTURU d.o.o.

Pečat pravne osobe koja je izradila plan:

Odgovorna osoba:

M.P.

.....
Tomislav Dolečki, dipl.ing.arh.

Pečat odgovorne voditeljice izrade plana:

Odgovorna voditeljica izrade Nacrta prijedloga
Urbanističkog plana uređenja Ustrine (UPU 26):

M.P.

.....
Dora Dolečki Glasinović, dipl.ing.arh.
ovlaštena arhitektica urbanistica

Stručni tim CPA d.o.o. u izradi plana:

1. Tomislav Dolečki, dipl.ing.arh.
2. Neda Kaminski - Kirš, dipl.ing.arh.
3. mr.sc. Zrinka Tadić, dipl.ing.arh.
4. Dora Dolečki Glasinović, dipl.ing.arh.

Suradnja u izradi plana:

1. Igor Grubišić, dipl.ing.grad.
2. Josip Štefčić, dipl.iur.
3. Barbara Vajdić, dipl.oec.

Pečat Gradskog vijeća Grada Malog Lošinja:

Predsjednik Gradskog vijeća Grada Malog Lošinja:

M.P.

.....
Elvis Živković

Istovjetnost ovog prostornog plana s izvornikom ovjerava:

Pečat nadležnog tijela:

M.P.

.....
Tanja Jović, dipl.oec.