

URBANISTIČKI PLAN UREĐENJA USTRINE (UPU 26)

2. PROMETNA, ULIČNA I KOMUNALNA INFRASTRUKTURNA MREŽA 2.A. PROMETNA MREŽA

TUMAČ ZNAKOVA

GRANICE

GRANICA OBUHVATA UPU-a

CESTOVNI PROMET

KOLNE POVRŠINE


PJEŠAČKE POVRŠINE

KOLNO - PJEŠAČKE POVRŠINE

(P1) JAVNO PARKIRALIŠTE
P1=16 PM, P2=7PM, P3=6PM, P4=4PM, P5=7PM



(K2) OZNAKA PRESJEKA PROMETNICE

KARAKTERISTIČNI PROFILI PROMETNICA MJ 1:250

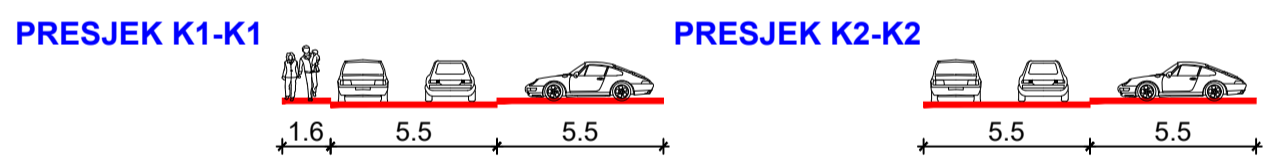

RAZVOJ I UREĐENJE POVRŠINA NASELJA

- (M1)** MJEŠOVITA NAMJENA - PRETEŽITO STAMBENA
- (M1-1)** MJEŠOVITA NAMJENA - PRETEŽITO STAMBENA - (REKONSTRUKCIJA GRAĐEVINA U POSTOJEĆIM GABARITIMA)
- (D7)** JAVNA I DRUŠTVENA NAMJENA
D7 - VJERSKA
- (K1)** GOSPODARSKA NAMJENA - POSLOVNA
- (R)** SPORTSKO - REKREACIJSKA NAMJENA
- (Z)** ZAŠTITNE ZELENE POVRŠINE
- (IS)** POVRŠINE INFRASTRUKTURNIH SUSTAVA
IS - JAVNO PARKIRALIŠTE
- (G11)** GROBLJE

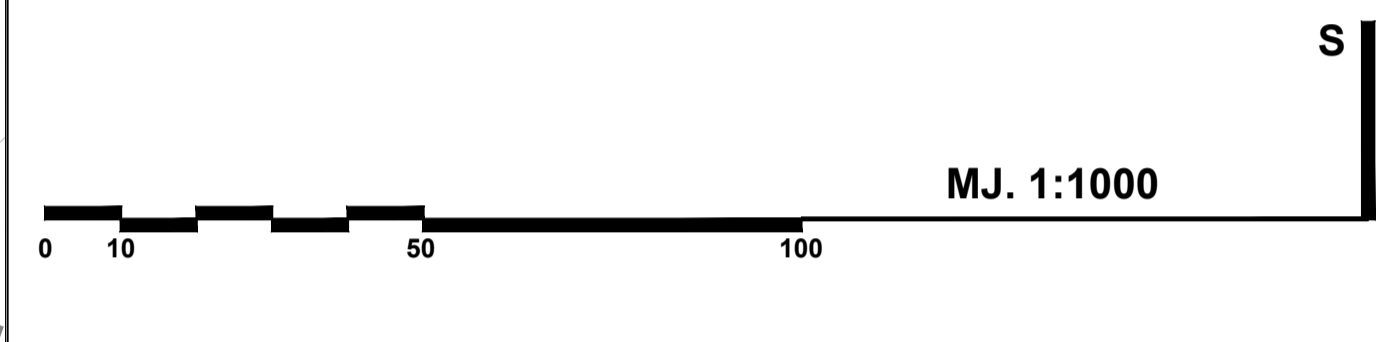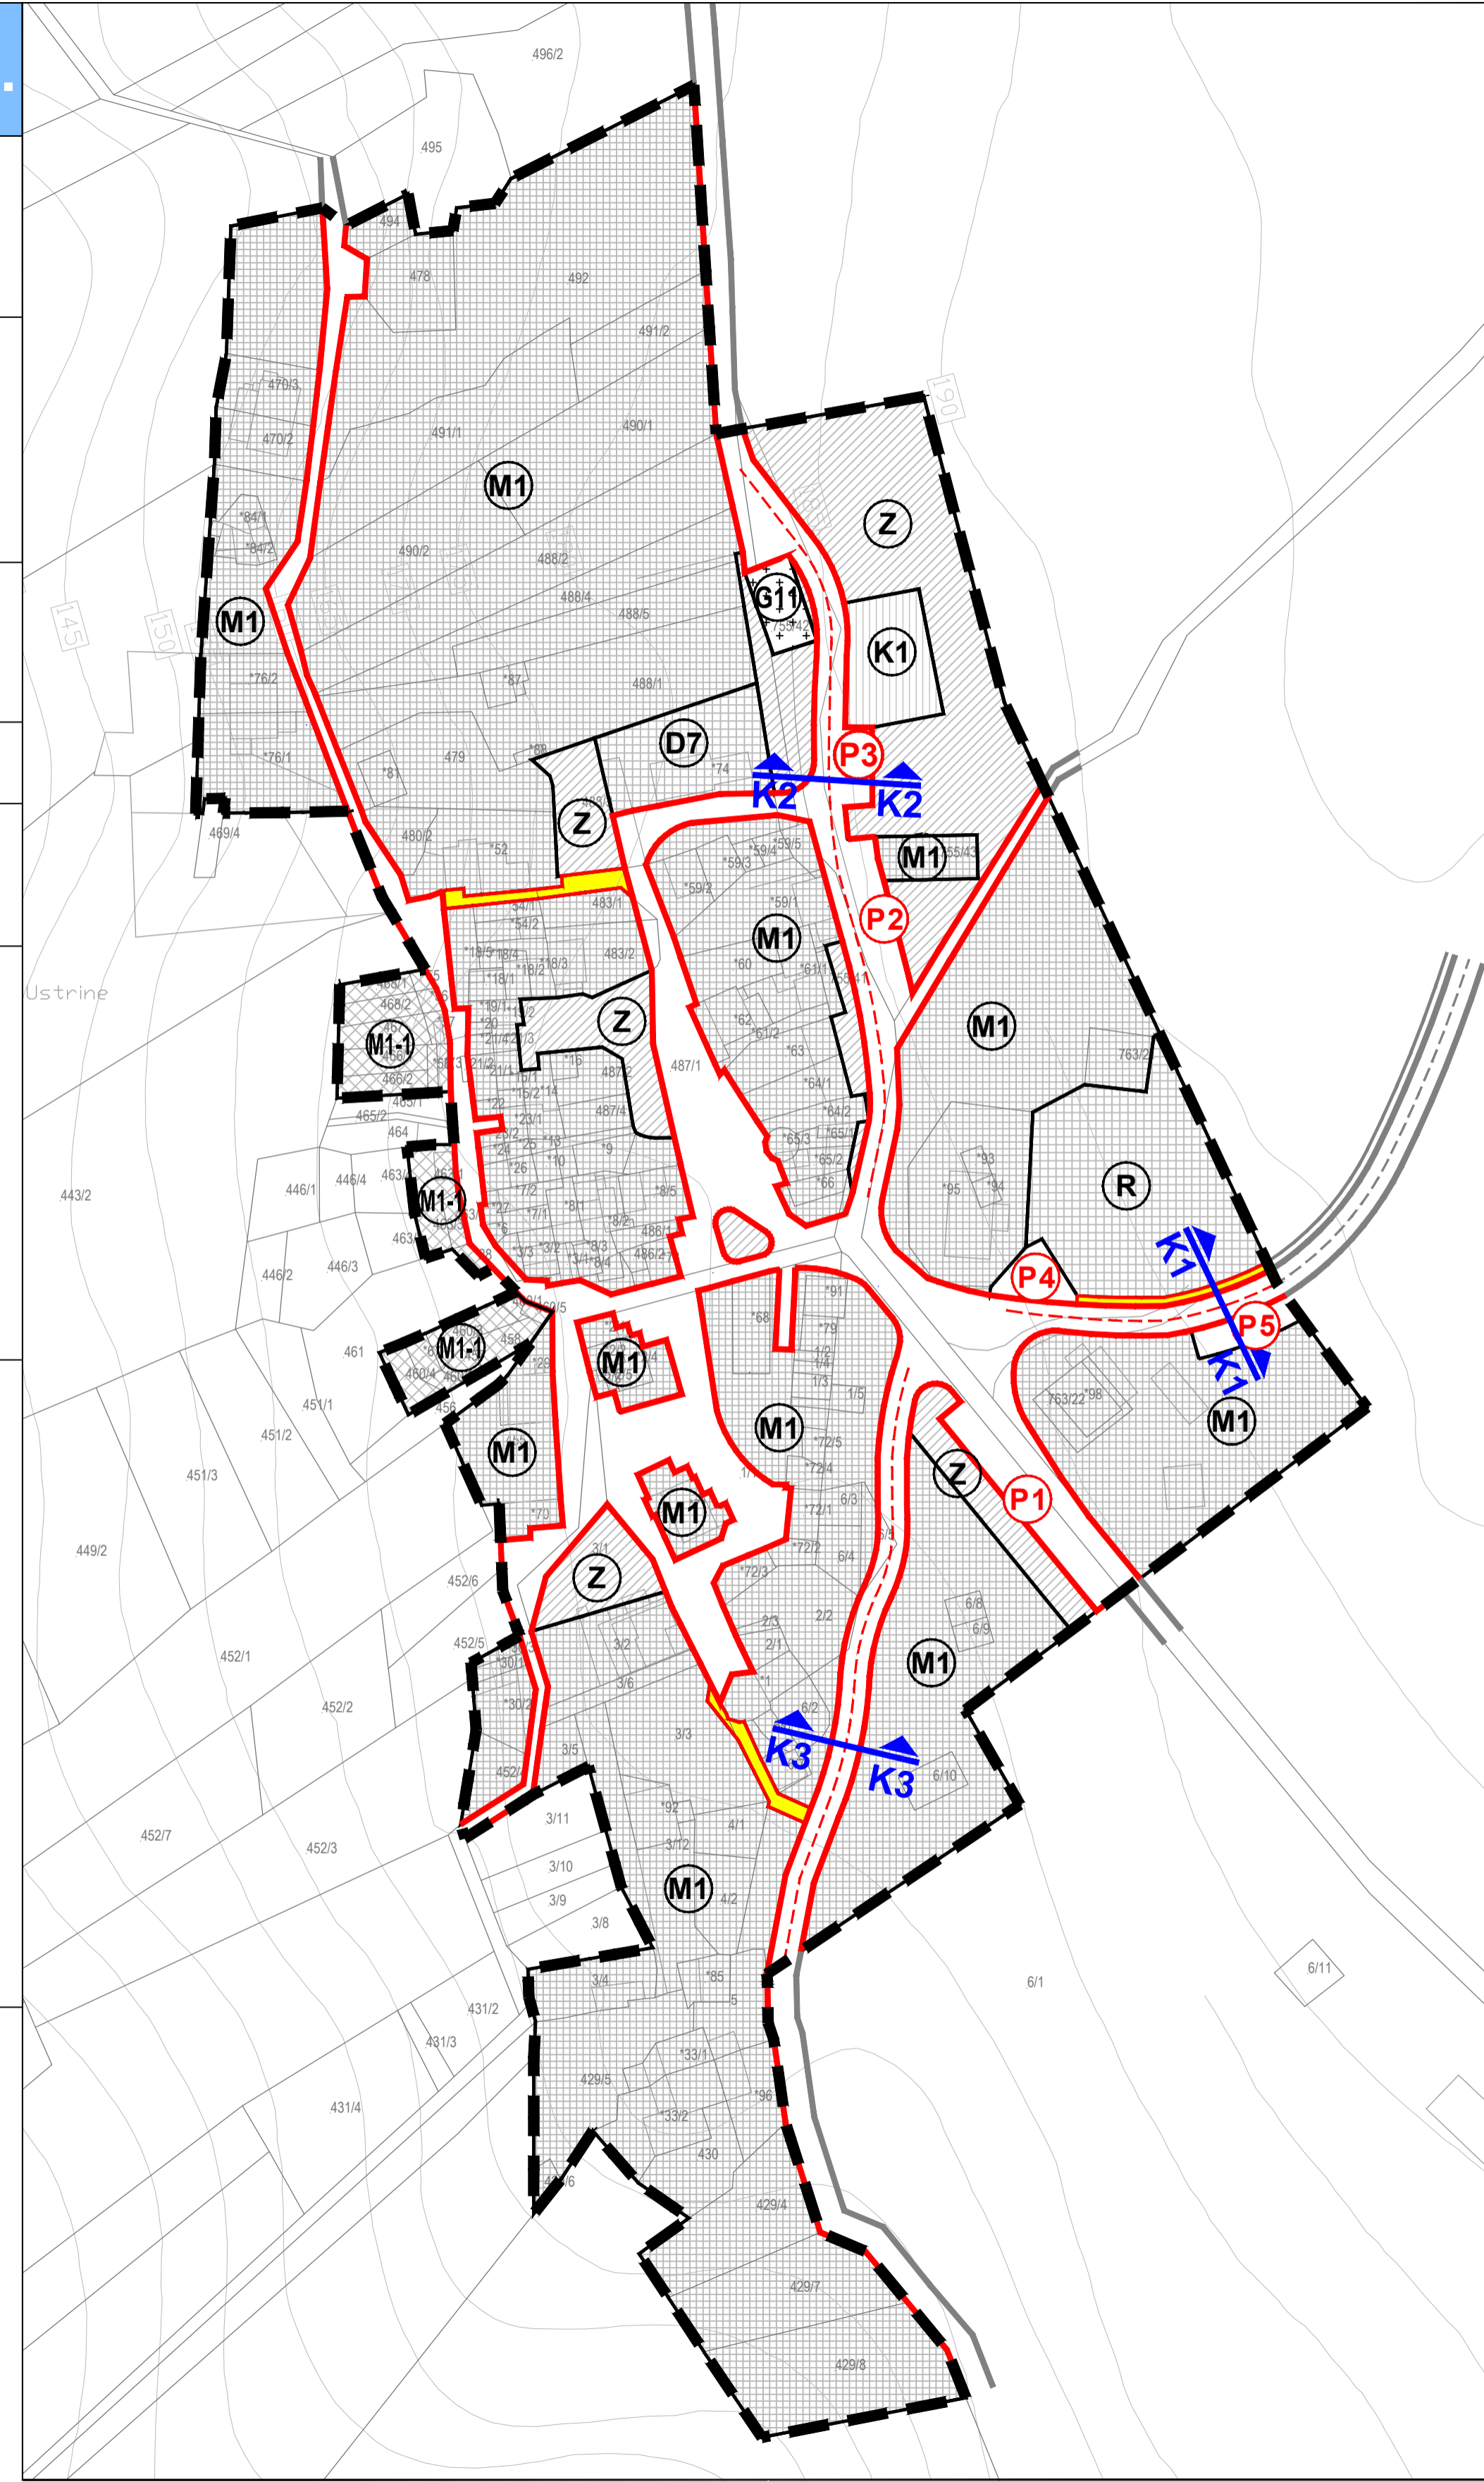

GRAD MALI LOŠINJ	
Naziv prostornog plana: URBANISTIČKI PLAN UREĐENJA USTRINE (UPU 26) - PRIJEDLOG PLANA -	
Naziv kartografskog prikaza: PROMETNA, ULIČNA I KOMUNALNA INFRASTRUKTURNA MREŽA PROMETNA MREŽA	
Broj kartografskog prikaza: 2.A.	Mjerilo kartografskog prikaza: 1 : 1000
Odluka Gradskog vijeća Grada Malog Lošinja o izradi Urbanističkog plana uređenja Ustrine (UPU 26) "Službene novine Primorsko-goranske županije" broj 31/18	Odluka Gradskog vijeća Grada Malog Lošinja o donošenju Urbanističkog plana uređenja Ustrine (UPU 26) "Službene novine Primorsko-goranske županije" broj .../20
Javna rasprava objavljena je: 2020. godine	Javni uvid održan je: do 2020. godine
Pečat tijela odgovornog za provođenje javne rasprave: M.P.	Odgovorna osoba za provođenje javne rasprave: Miroslav Čović, mag.iur.
Suglasnost na plan:	
Pravna osoba koja je izradila plan: CPA CENTAR ZA PROSTORNO UREĐENJE I ARHITEKTURU d.o.o.	
Pečat pravne osobe koja je izradila plan: M.P.	Odgovorna osoba: Tomislav Dolečki, dipl.ing.arh.
Pečat odgovorne voditeljice izrade plana: M.P.	Odgovorna voditeljica izrade Nacrta prijedloga Urbanističkog plana uređenja Ustrine (UPU 26): Dora Dolečki Glasinović, dipl.ing.arh. ovlaštena arhitektica urbanistica
Stručni tim CPA d.o.o. u izradi plana: 1. Tomislav Dolečki, dipl.ing.arh. 2. Neda Kaminski - Kirš, dipl.ing.arh. 3. mr.sc. Zrinka Tadić, dipl.ing.arh. 4. Dora Dolečki Glasinović, dipl.ing.arh.	
Suradnja u izradi plana: 1. Igor Grubišić, dipl.ing.grad. 2. Josip Štefčić, dipl.iur. 3. Barbara Vajdić, dipl.oecc.	
Pečat Gradskog vijeća Grada Malog Lošinja: M.P.	Predsjednik Gradskog vijeća Grada Malog Lošinja: Elvis Živković
Istovjetnost ovog prostornog plana s izvornikom ovjerava: Miroslav Čović, mag.iur.	Pečat nadležnog tijela: M.P.