PRIMORSKO - GORANSKA ŽUPANIJA

**GRAD MALI LOŠINJ**

**2.C.**

# URBANISTIČKI PLAN UREĐENJA USTRINE (UPU 26)

## 2. PROMETNA, ULIČNA I KOMUNALNA INFRASTRUKTURNA MREŽA
## 2.C. VODOOPSKRBA I ODVODNJA OTPADNIH VODA

### TUMAČ ZNAKOVA

#### GRANICE

- GRANICA OBUHVATA UPU-a

#### VODNOGOSPODARSKI SUSTAV

postojeće | planirano

#### VODOOPSKRBA

- Ø100 — OSTALI VODOOPSKRBNI CJEVOVODI
- HIDRANT

#### ODVODNJA OTPADNIH VODA

- OSTALI DOVODNI KANALI
- KANAL OBORINSKE ODVODNJE

#### RAZVOJ I UREĐENJE POVRŠINA NASELJA

- M1 — MJEŠOVITA NAMJENA - PRETEŽITO STAMBENA
- M1-1 — MJEŠOVITA NAMJENA - PRETEŽITO STAMBENA - (REKONSTRUKCIJA GRAĐEVINA U POSTOJEĆIM GABARITIMA)
- D7 — JAVNA I DRUŠTVENA NAMJENA D7 - VJERSKA
- K1 — GOSPODARSKA NAMJENA - POSLOVNA
- R — SPORTSKO - REKREACIJSKA NAMJENA
- Z1 — JAVNE ZELENE POVRŠINE
- Z — ZAŠTITNE ZELENE POVRŠINE
- IS — POVRŠINE ZA SMJEŠTAJ INFRASTRUKTURNIH GRAĐEVINA - JAVNO PARKIRALIŠTE - IS
- G11 — GROBLJE

#### PROMETNE POVRŠINE

- OSTALE ULICE
- KOLNO - PJEŠAČKE POVRŠINE
- PJEŠAČKE POVRŠINE

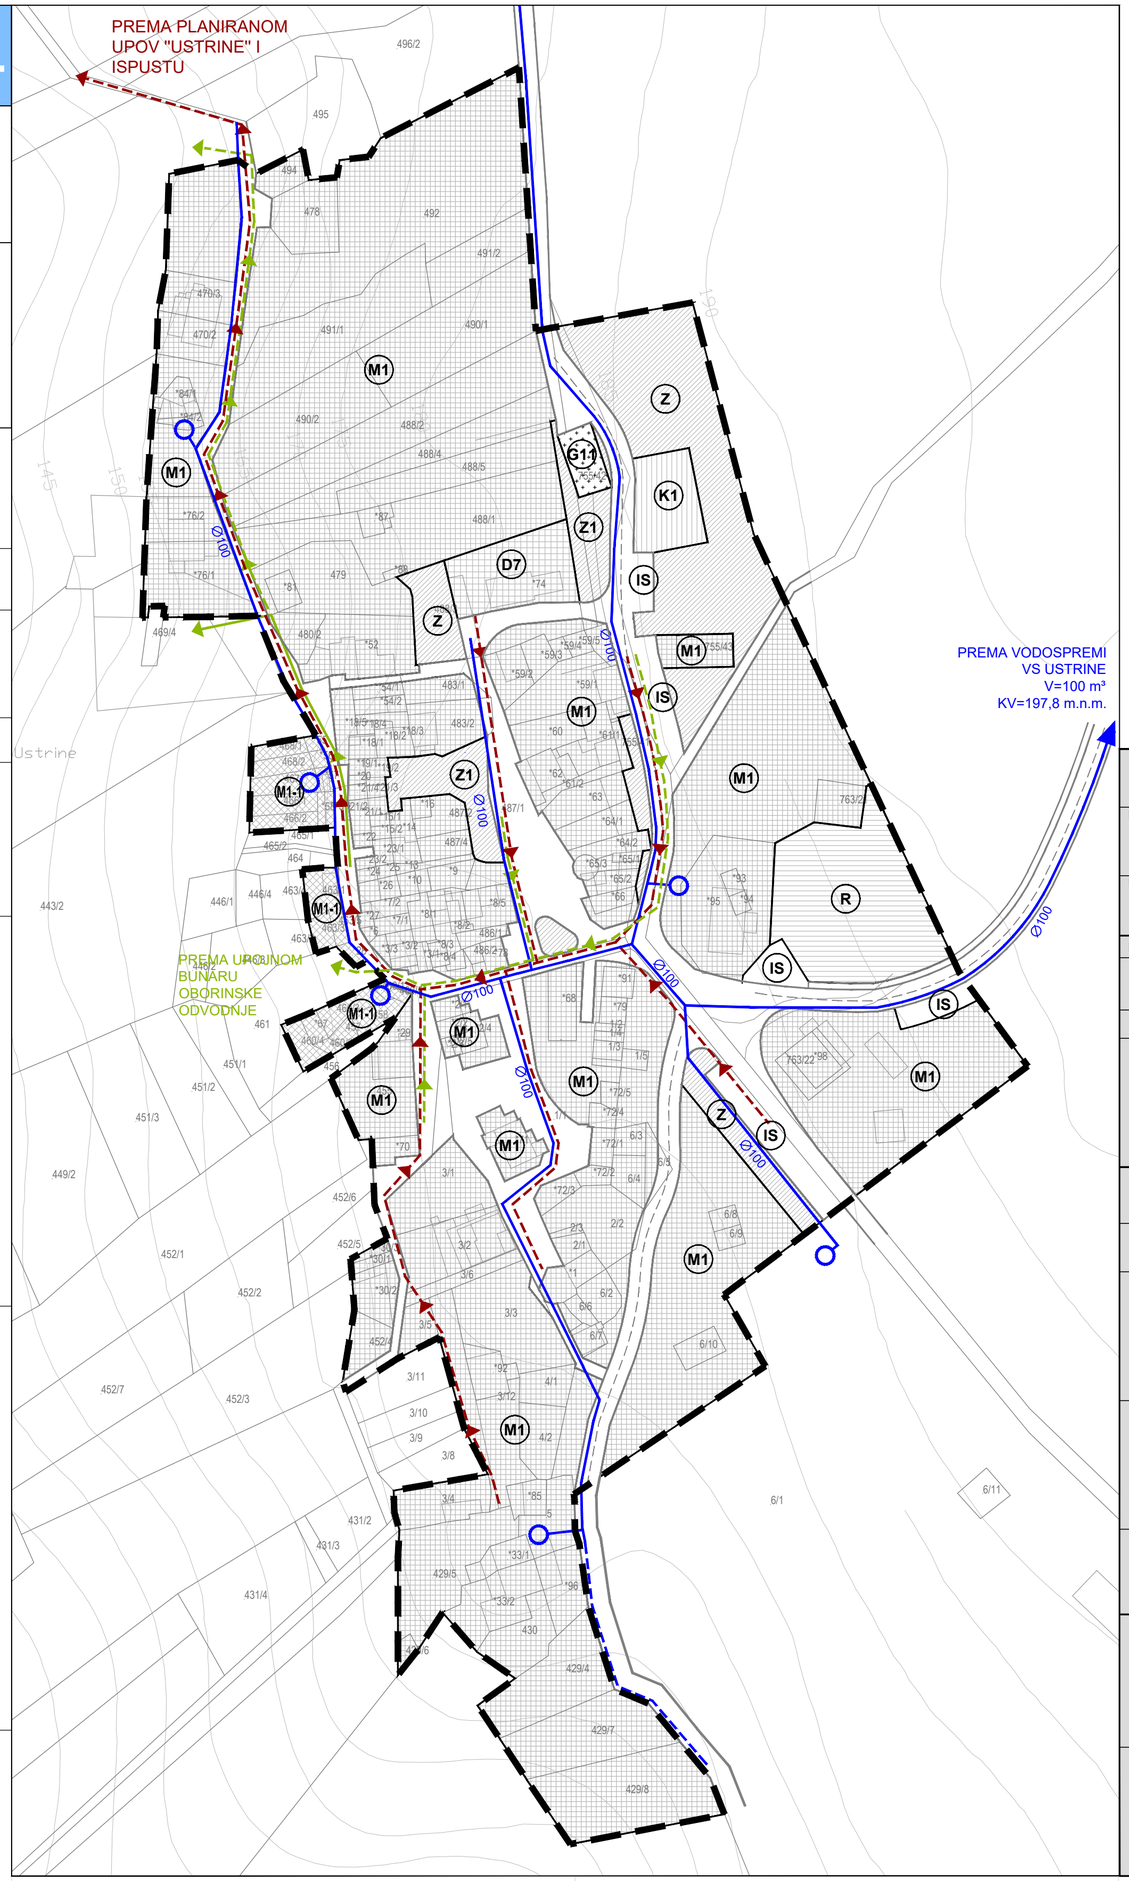


S

MJ. 1:1000

0 10 50 100

## GRAD MALI LOŠINJ

Naziv prostornog plana:

**URBANISTIČKI PLAN UREĐENJA USTRINE (UPU 26)**

Naziv kartografskog prikaza:

**PROMETNA, ULIČNA I KOMUNALNA INFRASTRUKTURNA MREŽA**
**VODOOPSKRBA I ODVODNJA OTPADNIH VODA**

| | |
|---|---|
| Broj kartografskog prikaza: 2.C. | Mjerilo kartografskog prikaza: 1 : 1000 |
| Odluka Gradskog vijeća Grada Malog Lošinja o izradi Urbanističkog plana uređenja Ustrine (UPU 26) "Službene novine Primorsko-goranske županije" broj 31/18 | Odluka Gradskog vijeća Grada Malog Lošinja o donošenju Urbanističkog plana uređenja Ustrine (UPU 26) "Službene novine Primorsko-goranske županije" broj 9/21 |
| Javna rasprava objavljena je: 10.11. 2020. godine | Javni uvid održan je: 18.11. do 18.12. 2020. godine |
| Pečat Jedinstvenog upravnog odjela Grada Malog Lošinja: M.P. | Odgovorna osoba za provođenje javne rasprave: ..... Marina Žunić, mag.iur. |

Suglasnost Ministarstva prostornog uređenja, graditeljstva i državne imovine na temelju članka 108. Zakona o prostornom uređenju ("Narodne novine" broj 153/13, 65/17, 114/18, 39/19 i 98/19); KLASA: 350-02/19-13/92, URBROJ: 531-06-1-1-21-6, od 19. veljače 2021. godine

Pravna osoba koja je izradila plan:

**CPA CENTAR ZA PROSTORNO UREĐENJE I ARHITEKTURU d.o.o.**

| | |
|---|---|
| Pečat pravne osobe koja je izradila Plan: M.P. | Odgovorna osoba: ..... Tomislav Dolečki, dipl.ing.arh. |
| Pečat odgovorne voditeljice izrade Plana: M.P. | Odgovorna voditeljica izrade Nacrta prijedloga Urbanističkog plana uređenja Ustrine (UPU 26): ..... Dora Dolečki Glasinović, dipl.ing.arh. ovlaštena arhitektica urbanistica |
| Stručni tim CPA d.o.o. u izradi plana: 1. Tomislav Dolečki, dipl.ing.arh. 2. Neda Kaminski - Kirš, dipl.ing.arh. 3. mr.sc. Zrinka Tadić, dipl.ing.arh. 4. Dora Dolečki Glasinović, dipl.ing.arh. | Suradnja u izradi plana: 1. Igor Grubišić, dipl.ing.građ. 2. Josip Štefičić, dipl.iur. 3. Barbara Vajdić, dipl.oecc. |
| Pečat Gradskog vijeća Grada Malog Lošinja: M.P. | Predsjednik Gradskog vijeća Grada Malog Lošinja: ..... Elvis Živković |
| Istovjetnost ovog prostornog plana s izvornikom ovjerava: ..... | Pečat nadležnog tijela: M.P. |