

URBANISTIČKI PLAN UREĐENJA USTRINE (UPU 26)

2. PROMETNA, ULIČNA I KOMUNALNA INFRASTRUKTURNA MREŽA 2.C. VODOOPSKRBA I ODVODNJA OTPADNIH VODA

TUMAČ ZNAKOVA

GRANICE

GRANICA OBUHVATA UPU-a

VODNOGOSPODARSKI SUSTAV

VODOOPSKRBA

OSTALI VODOOPSKRBNI CJEVOVODI

HIDRANT

ODVODNJA OTPADNIH VODA

OSTALI DOVODNI KANALI

KANAL OBORINSKE ODVODNJE

RAZVOJ I UREĐENJE POVRŠINA NASELJA


- M1** MJEŠOVITA NAMJENA - PRETEŽITO STAMBENA
- M1-1** MJEŠOVITA NAMJENA - PRETEŽITO STAMBENA - (REKONSTRUKCIJA GRAĐEVINA U POSTOJEĆIM GABARITIMA)
- D7** JAVNA I DRUŠTVENA NAMJENA
D7 - VJERSKA
- K1** GOSPODARSKA NAMJENA - POSLOVNA
- R** SPORTSKO - REKREACIJSKA NAMJENA
- Z1** JAVNE ZELENE POVRŠINE
- Z** ZAŠTITNE ZELENE POVRŠINE
- IS** POVRŠINE ZA SMJEŠTAJ INFRASTRUKTURNIH GRAĐEVINA - JAVNO PARKIRALIŠTE - IS
- G11** GROBLJE

PROMETNE POVRŠINE

OSTALE ULICE

KOLNO - PJEŠAČKE POVRŠINE

PJEŠAČKE POVRŠINE

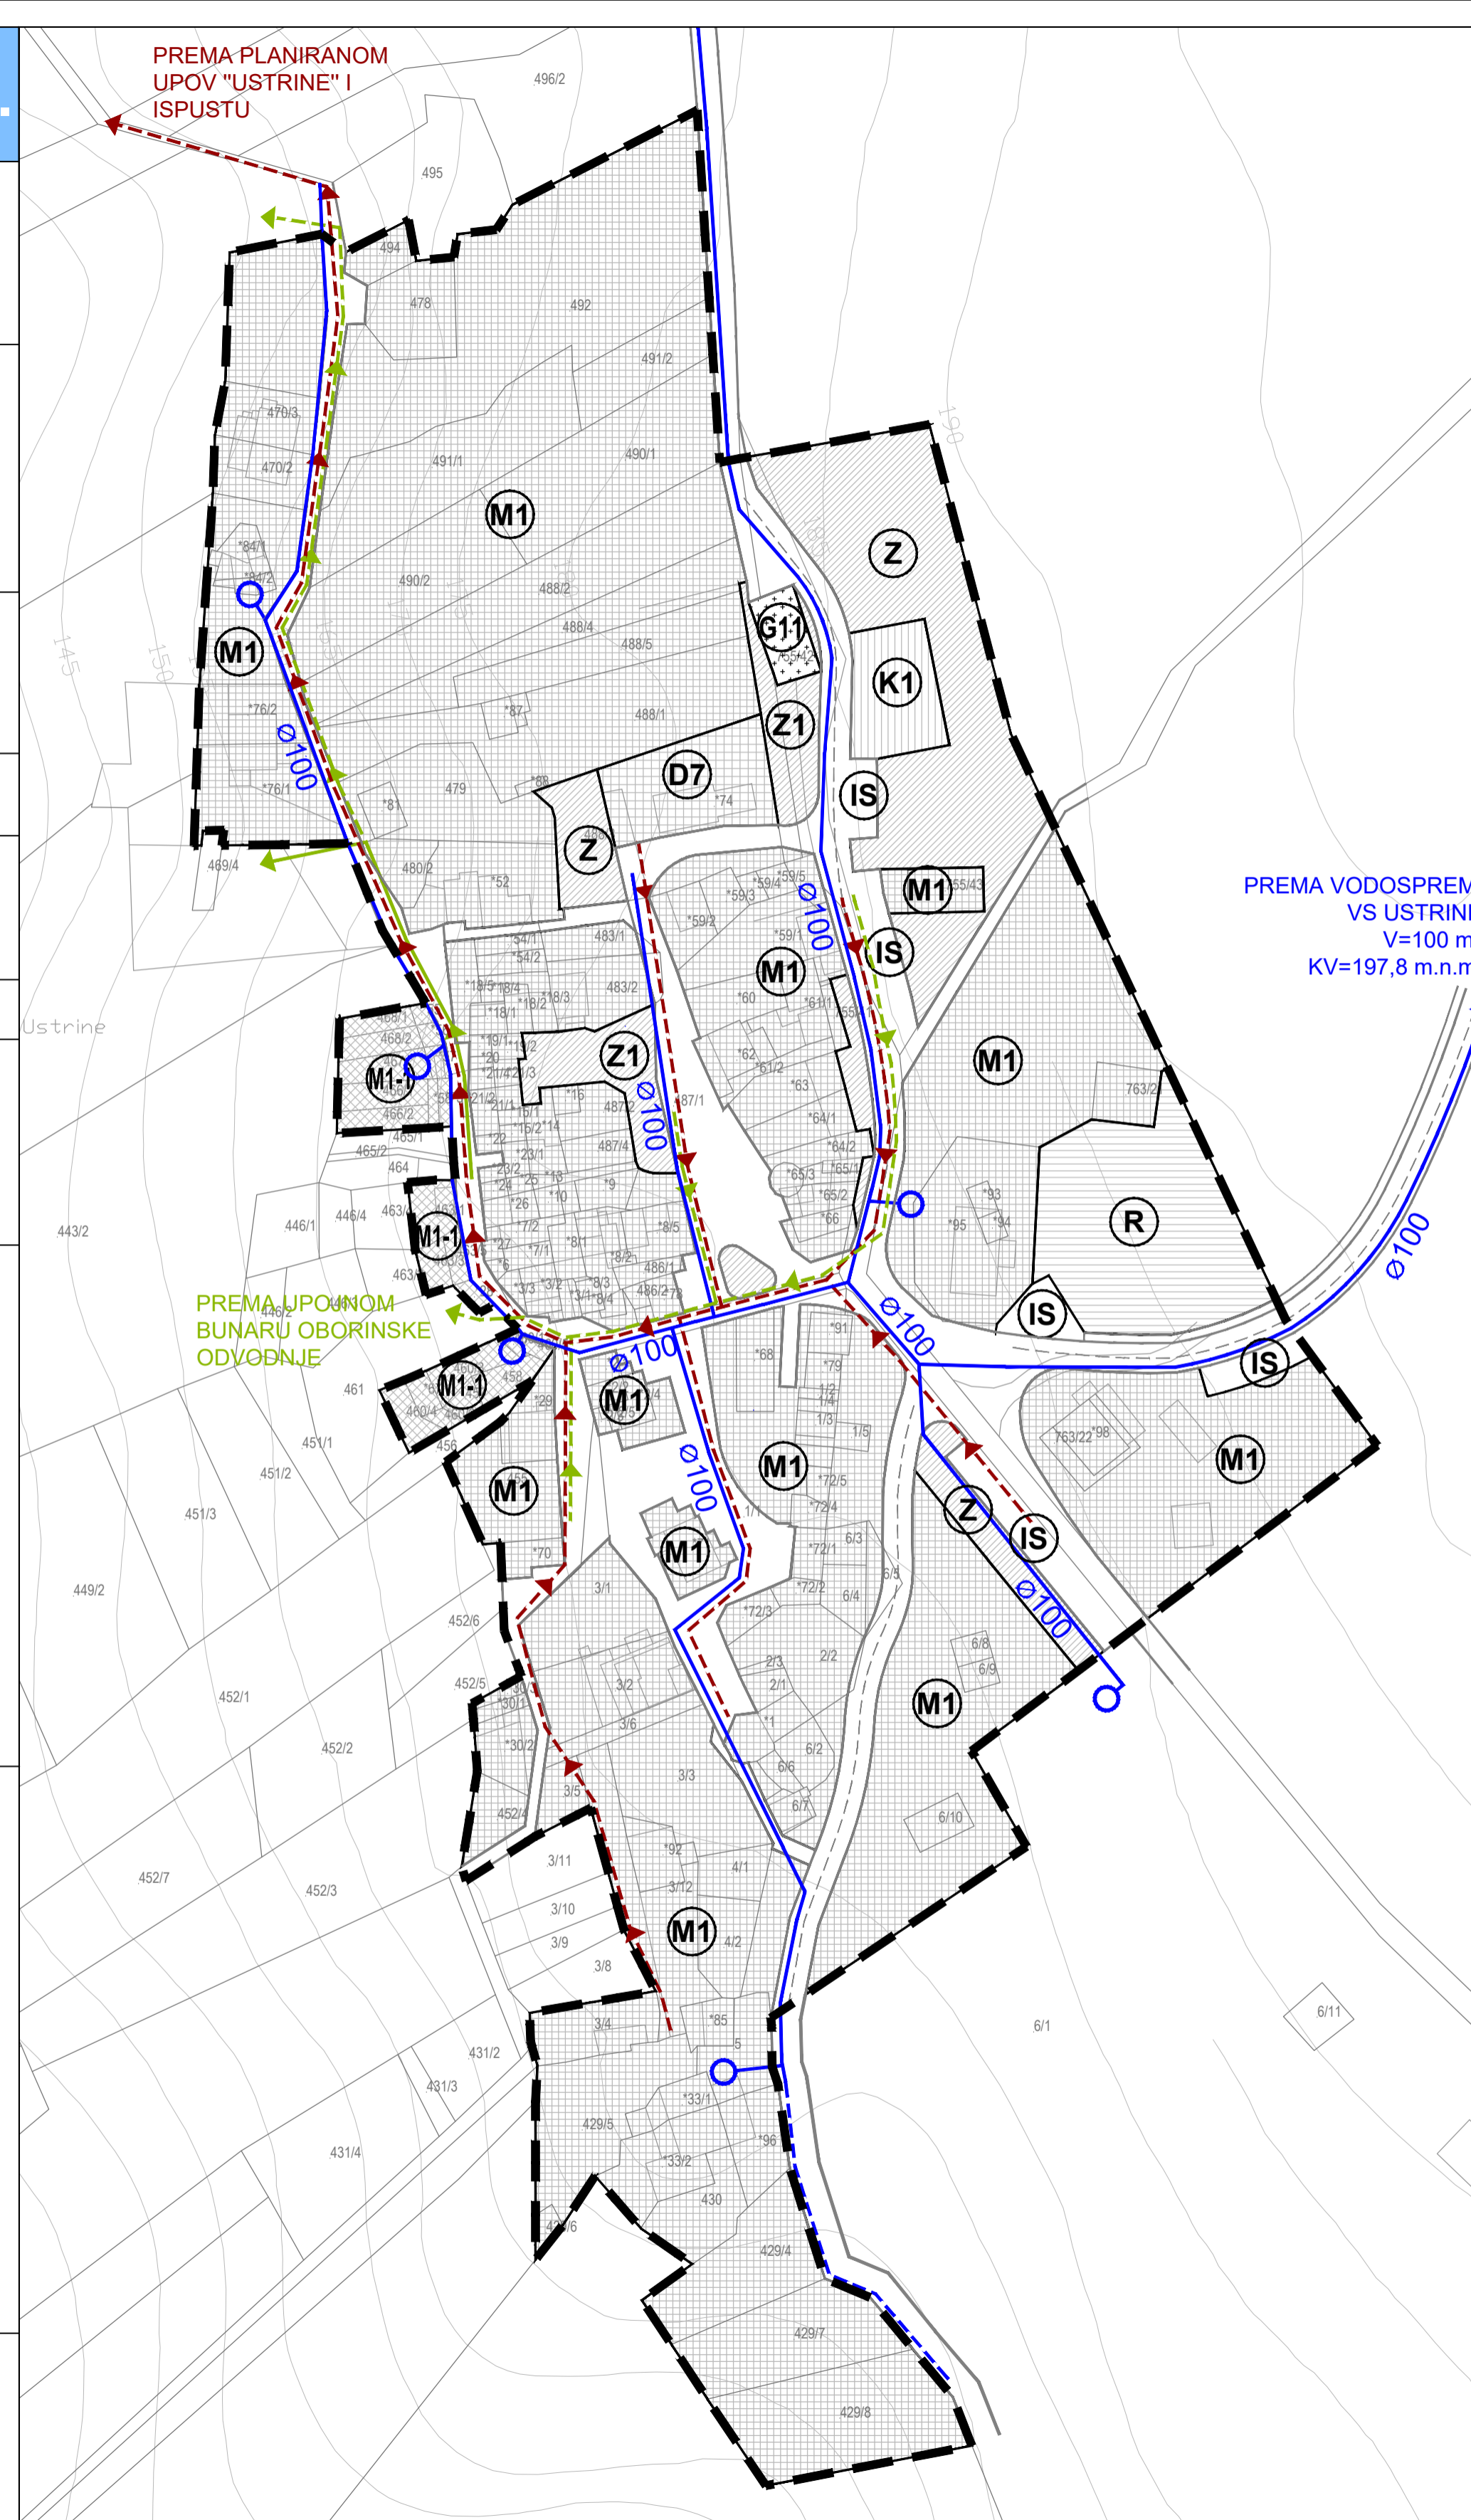

MJ. 1:1000

GRAD MALI LOŠINJ

Naziv prostornog plana: URBANISTIČKI PLAN UREĐENJA USTRINE (UPU 26) - KONAČNI PRIJEDLOG PLANA -	
Naziv kartografskog prikaza: PROMETNA, ULIČNA I KOMUNALNA INFRASTRUKTURNA MREŽA VODOOPSKRBA I ODVODNJA OTPADNIH VODA	
Broj kartografskog prikaza: 2.C.	Mjerilo kartografskog prikaza: 1 : 1000
Odluka Gradskog vijeća Grada Malog Lošinja o izradi Urbanističkog plana uređenja Ustrine (UPU 26) "Službene novine Primorsko-goranske županije" broj 31/18	Odluka Gradskog vijeća Grada Malog Lošinja o donošenju Urbanističkog plana uređenja Ustrine (UPU 26) "Službene novine Primorsko-goranske županije" broj .../21
Javna rasprava objavljena je: 10.11. 2020. godine	Javni uvid održan je: 18.11. do 18.12. 2020. godine
Pečat tijela odgovornog za provođenje javne rasprave: M.P.	Odgovorna osoba za provođenje javne rasprave: Marina Žunić, mag.iur.

Suglasnost na plan: Pravna osoba koja je izradila plan: CPA CENTAR ZA PROSTORNO UREĐENJE I ARHITEKTURU d.o.o.	
Pečat pravne osobe koja je izradila plan: M.P.	Odgovorna osoba: Tomislav Dolečki, dipl.ing.arh.
Pečat odgovorne voditeljice izrade plana: M.P.	Odgovorna voditeljica izrade Nacrta prijedloga Urbanističkog plana uređenja Ustrine (UPU 26): Dora Dolečki Glasinović, dipl.ing.arh. ovlaštena arhitektica urbanistica
Stručni tim CPA d.o.o. u izradi plana: 1. Tomislav Dolečki, dipl.ing.arh. 2. Neda Kaminski - Kirš, dipl.ing.arh. 3. mr.sc. Zrinka Tadić, dipl.ing.arh. 4. Dora Dolečki Glasinović, dipl.ing.arh.	
Suradnja u izradi plana: 1. Igor Grubišić, dipl.ing.građ. 2. Josip Štefčić, dipl.iur. 3. Barbara Vajdić, dipl.oecc.	
Pečat Gradskog vijeća Grada Malog Lošinja: M.P.	Predsjednik Gradskog vijeća Grada Malog Lošinja: Elvis Živković
Istovjetnost ovog prostornog plana s izvornikom ovjerava: Miroslav Čović, mag.iur.	Pečat nadležnog tijela: M.P.